

**ΕΛΛΗΝΙΚΗ ΔΗΜΟΚΡΑΤΙΑ
ΝΟΜΟΣ ΚΟΡΙΝΘΙΑΣ
ΔΗΜΟΣ ΒΕΛΟΥ-ΒΟΧΑΣ**

ΜΕΛΕΤΗ :

**ΜΕΛΕΤΗ ΕΠΑΝΑΟΡΙΟΘΕΤΗΣΗΣ ΟΙΚΙΣΜΟΥ
ΒΡΑΧΑΤΙΟΥ**

ΜΕΛΕΤΗΤΗΣ :

**ΑΛΕΞΑΝΔΡΟΣ Κ. ΓΑΒΑΘΑΣ
ΑΓΡΟΝΟΜΟΣ ΚΑΙ ΤΟΠΟΓΡΑΦΟΣ ΜΗΧΑΝΙΚΟΣ Ε.Μ.Π.**

ΘΕΜΑ ΣΧΕΔΙΟΥ

ΑΡΙΘΜΟΣ ΣΧΕΔΙΟΥ


ΠΑΡΑΡΤΗΜΑ


ΠΑΡΑΡΤΗΜΑ ΑΠΟΤΥΠΩΣΕΩΝ

ΚΛΙΜΑΚΑ

-

ΧΡΟΝΟΣ ΜΕΛΕΤΗΣ

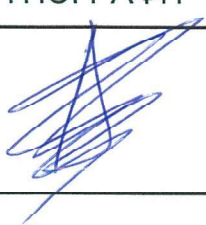	ΟΝΟΜΑΤΕΠΩΝΥΜΟ	ΗΜΕΡΟΜΗΝΙΑ	ΥΠΟΓΡΑΦΗ
ΣΥΝΤΑΧΘΗΚΕ	ΓΑΒΑΘΑΣ ΑΛΕΞΑΝΔΡΟΣ Σταυρούλα Κοντοσέρμυ Πρόεδρος Χειροτείας & Περίφραξης, Ανάπτυξης, ΠΕ	7/2025	
ΕΛΕΧΘΗΚΕ	Πρόεδρος Χειροτείας & Περίφραξης, Ανάπτυξης, ΠΕ	11/2025	
ΘΕΩΡΗΘΗΚΕ	Πρόεδρος Χειροτείας & Περίφραξης, Ανάπτυξης, ΠΕ	11/2025	
ΕΓΚΡΙΘΗΚΕ	Πρόεδρος Χειροτείας & Περίφραξης, Ανάπτυξης, ΠΕ ΔΗΜΗΤΡΙΟΣ ΠΟΛΙΤΗΣ ΠΟΛΙΤΙΚΟΣ ΜΗΧΑΝΙΚΟΣ ΠΕ	12/11/2025	

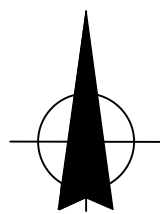

Y=4200700



Y=4200650



Y=4200600



X=394600

X=394650

X=394700

X=394750

30

S1

Οδός



14

Υδατόπυργος


S2

Οδός

ΑΡΙΘΜΟΣ ΣΧΕΔΙΟΥ:Α1
ΣΗΜΕΙΟ ΟΡΙΟΘΕΤΗΣΗΣ:14
ΚΛΙΜΑΚΑ: 1/500

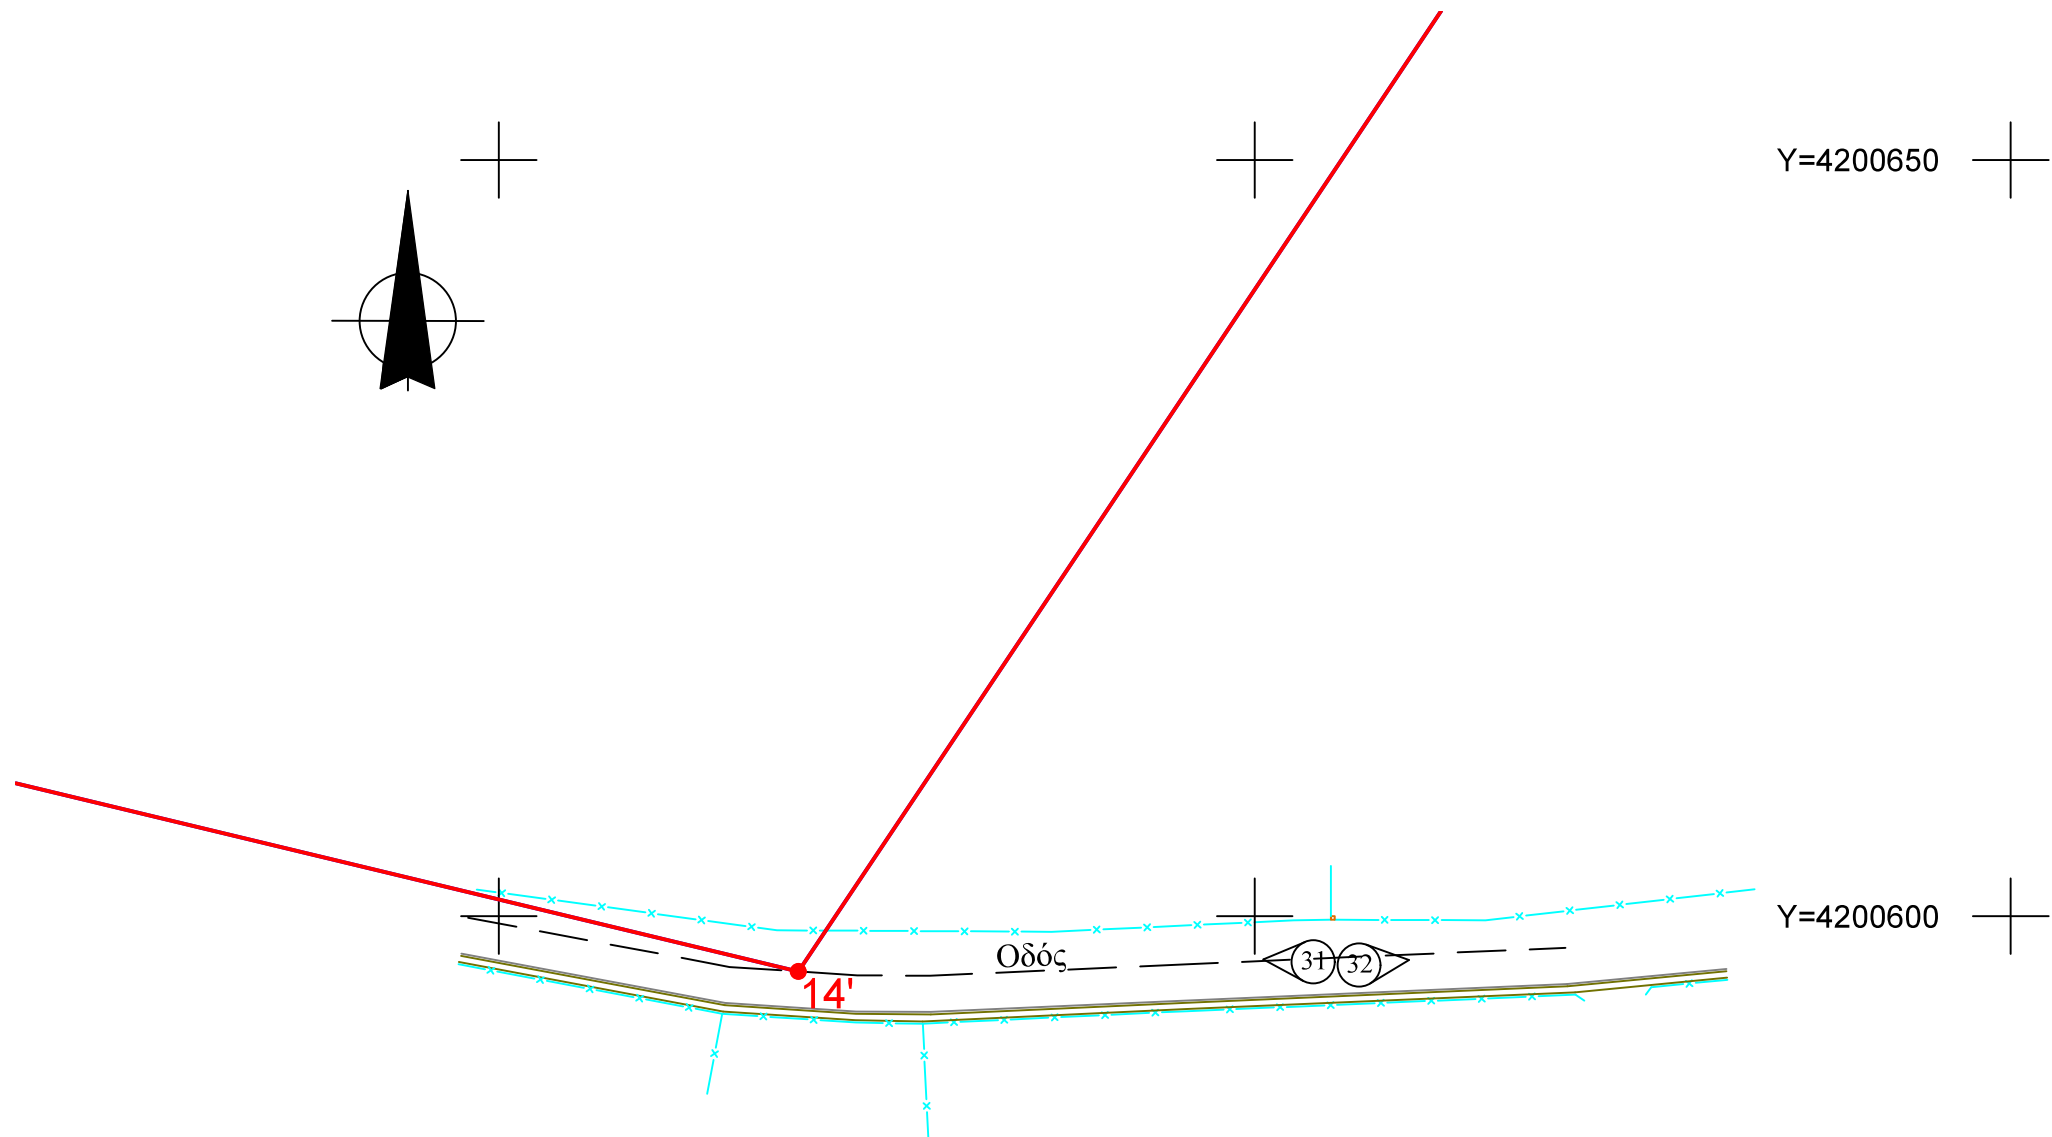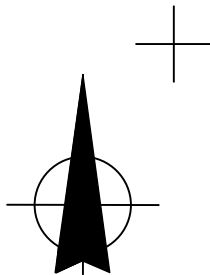

ΑΡΙΘΜΟΣ ΣΧΕΔΙΟΥ: Α2
ΣΗΜΕΙΟ ΟΡΙΟΘΕΤΗΣΗΣ: 14'
ΚΛΙΜΑΚΑ: 1/500

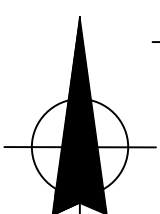

Y=4200950

Y=4200950


X=394800
Y=4200900

X=394850


X=394900

X=394950

Y=4200850

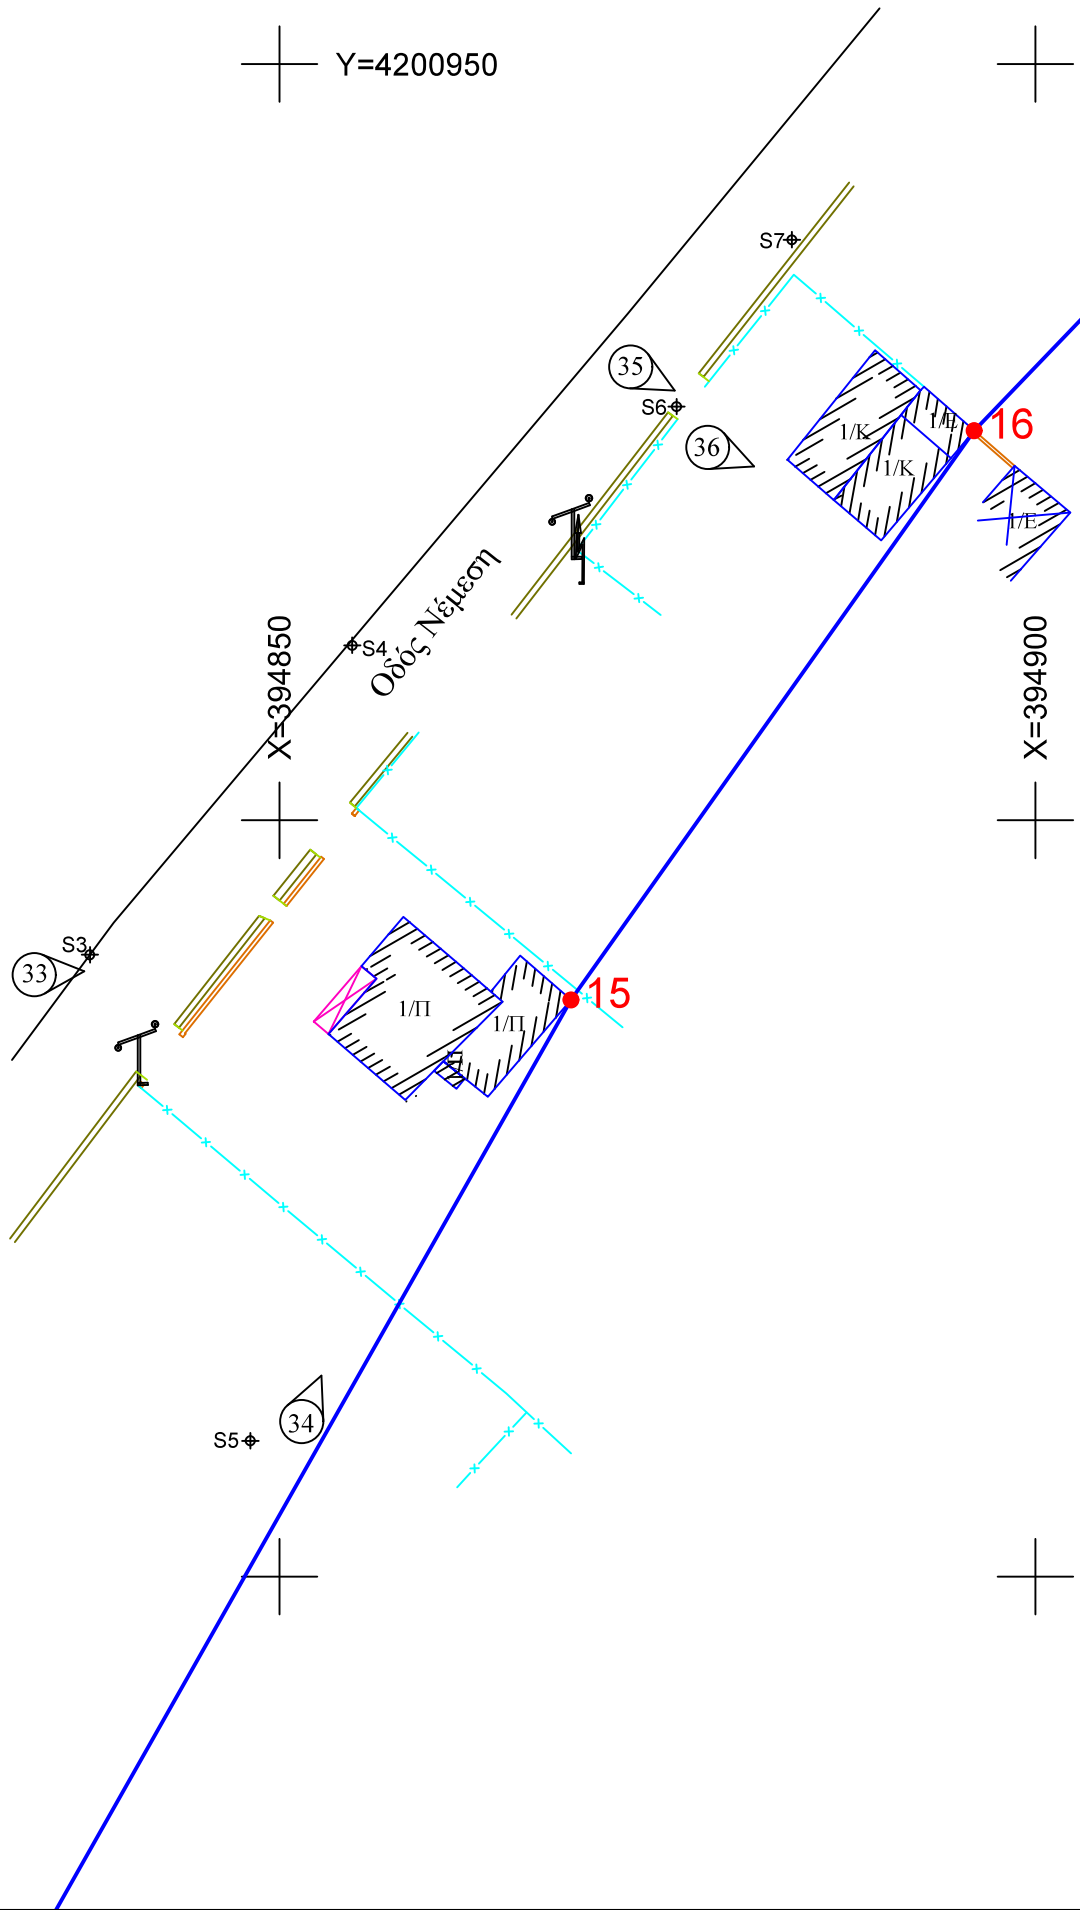

ΑΡΙΘΜΟΣ ΣΧΕΔΙΟΥ:Α3
ΣΗΜΕΙΑ ΟΡΙΟΘΕΤΗΣΗΣ:15,16
ΚΛΙΜΑΚΑ: 1/500

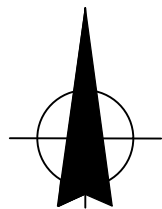

Y=4201050



X=394850

Y=4201000

X=394900




X=394950


X=395000



Y=4200950

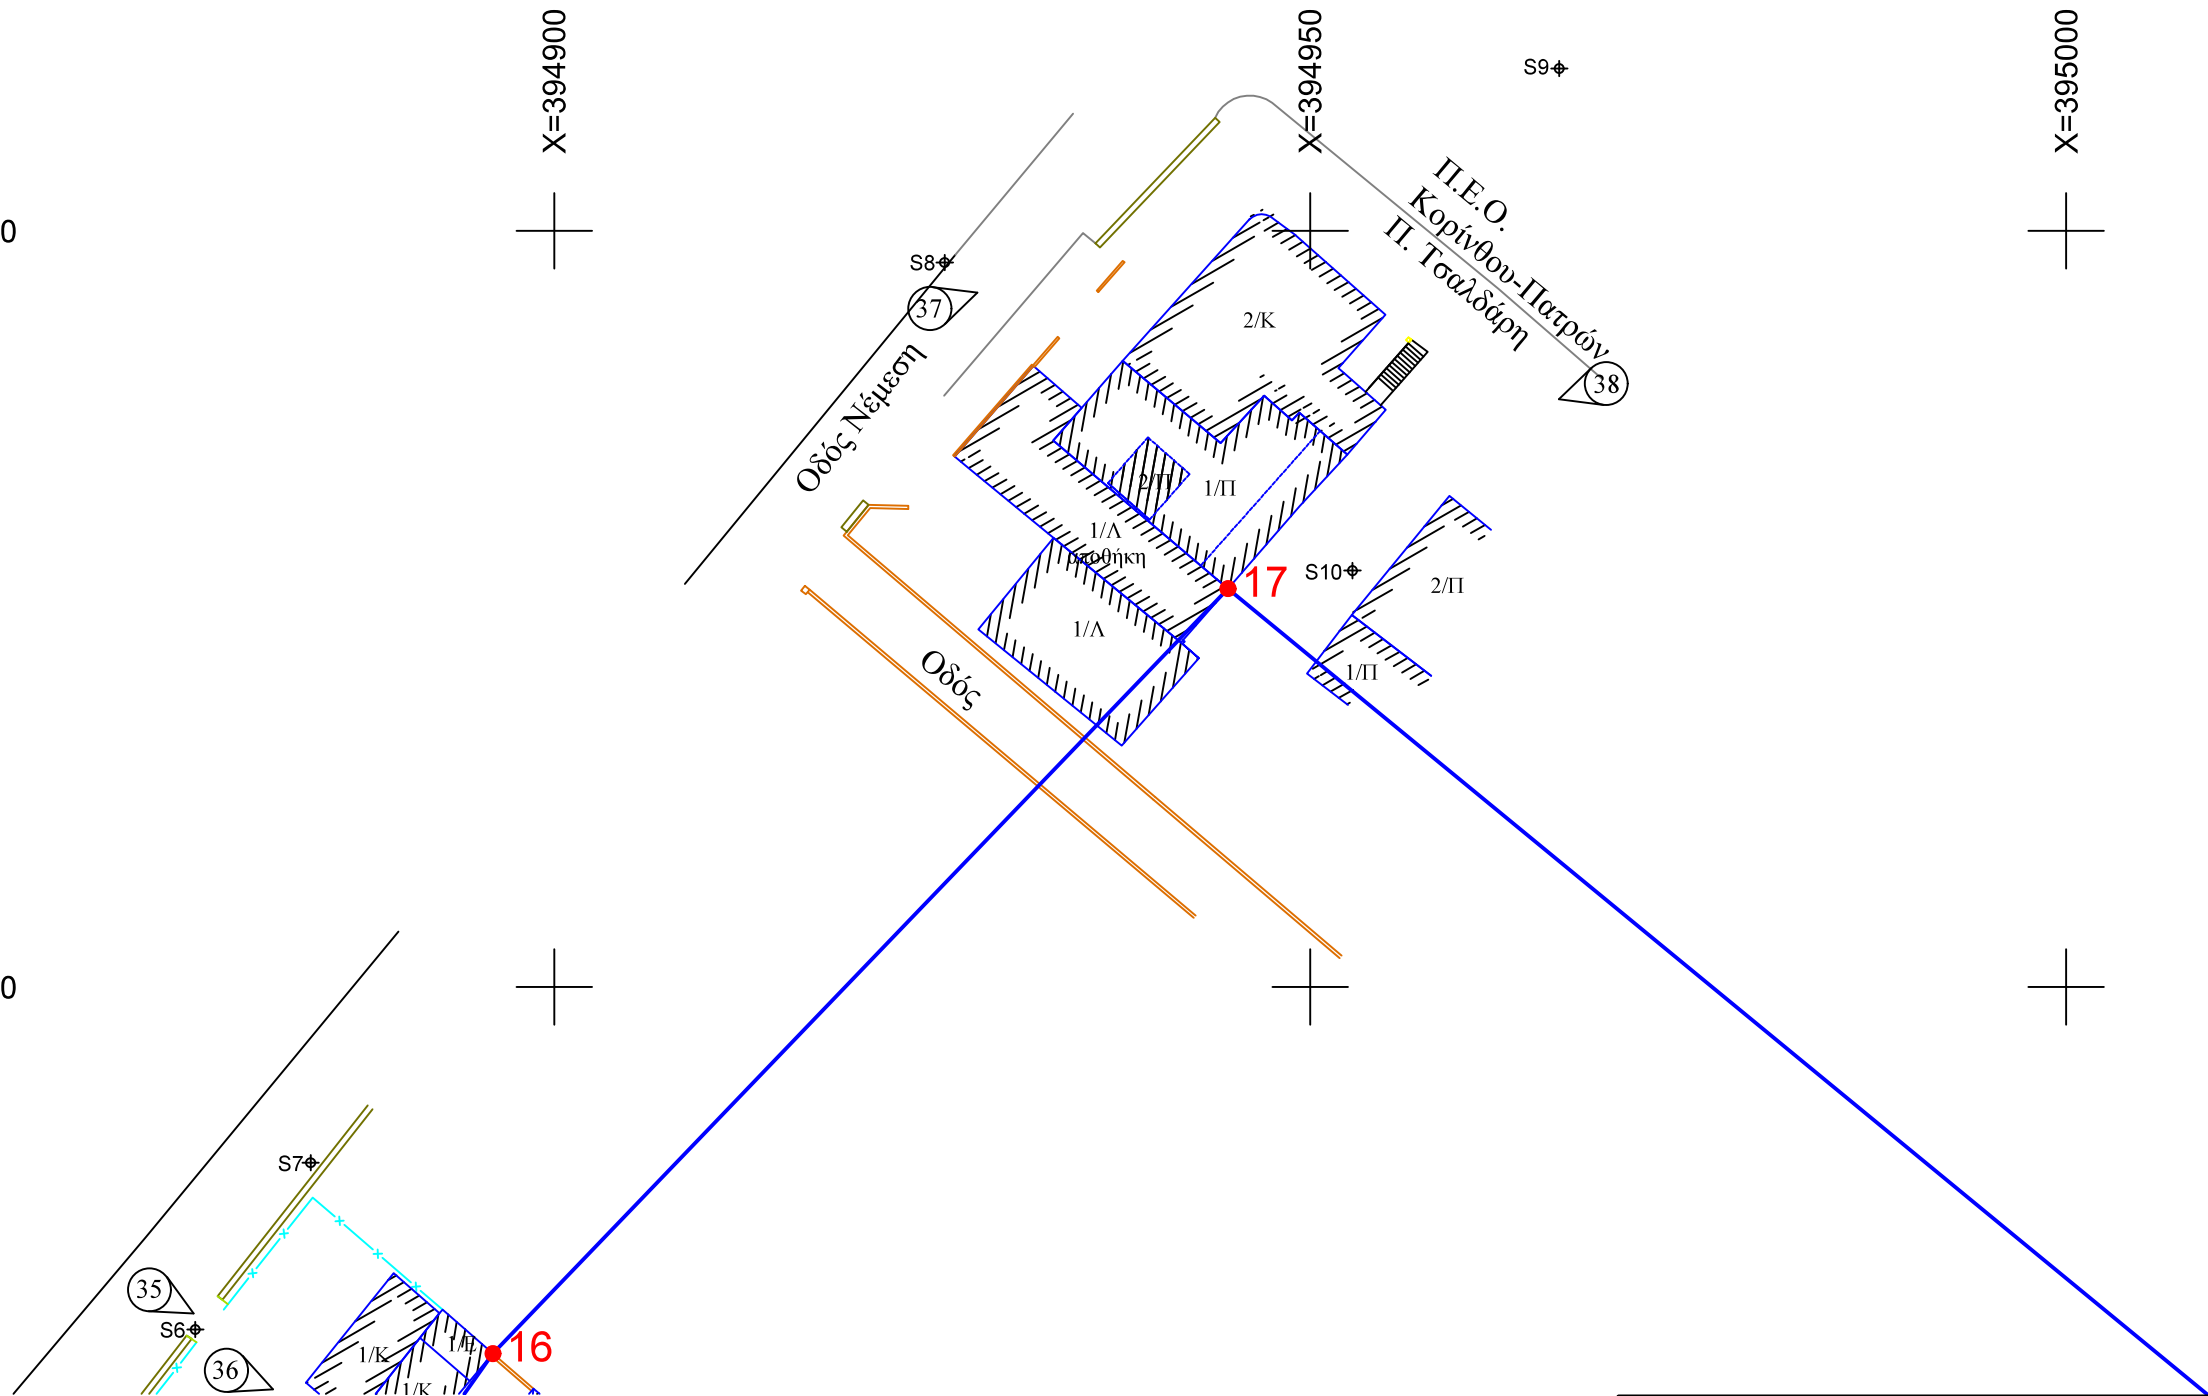

ΑΡΙΘΜΟΣ ΣΧΕΔΙΟΥ:Α4
ΣΗΜΕΙΑ ΟΡΙΟΘΕΤΗΣΗΣ:16,17
ΚΛΙΜΑΚΑ: 1/500

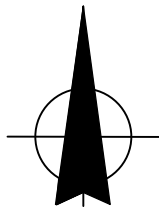

17'

Y=4200850

18'

22'

21'

20'

19'

S11

39

S12

40

Π.Ε.Ο.
Κορνιζου-Πατρων
Π. Τσαλδάρη

42

41

43

44

X=395200

Κοιμητήριο

1/Κ
κατοικία

1/Κ
κατοικία
1/Ε
αποθήκη
1/Π

Κατασκευασμένο
1/Π


2/Π

X=395150

1/Λ

1/Λ

ΑΡΙΘΜΟΣ ΣΧΕΔΙΟΥ: A5
ΣΗΜΕΙΑ ΟΡΙΟΘΕΤΗΣΗΣ: 17', 18, 19, 20, 21, 22
ΚΛΙΜΑΚΑ: 1/500

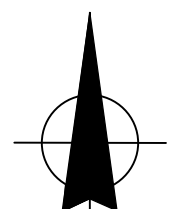

Y=4201100

Y=4201050


Y=4201000

X=395200


X=395250

X=395300


X=395350

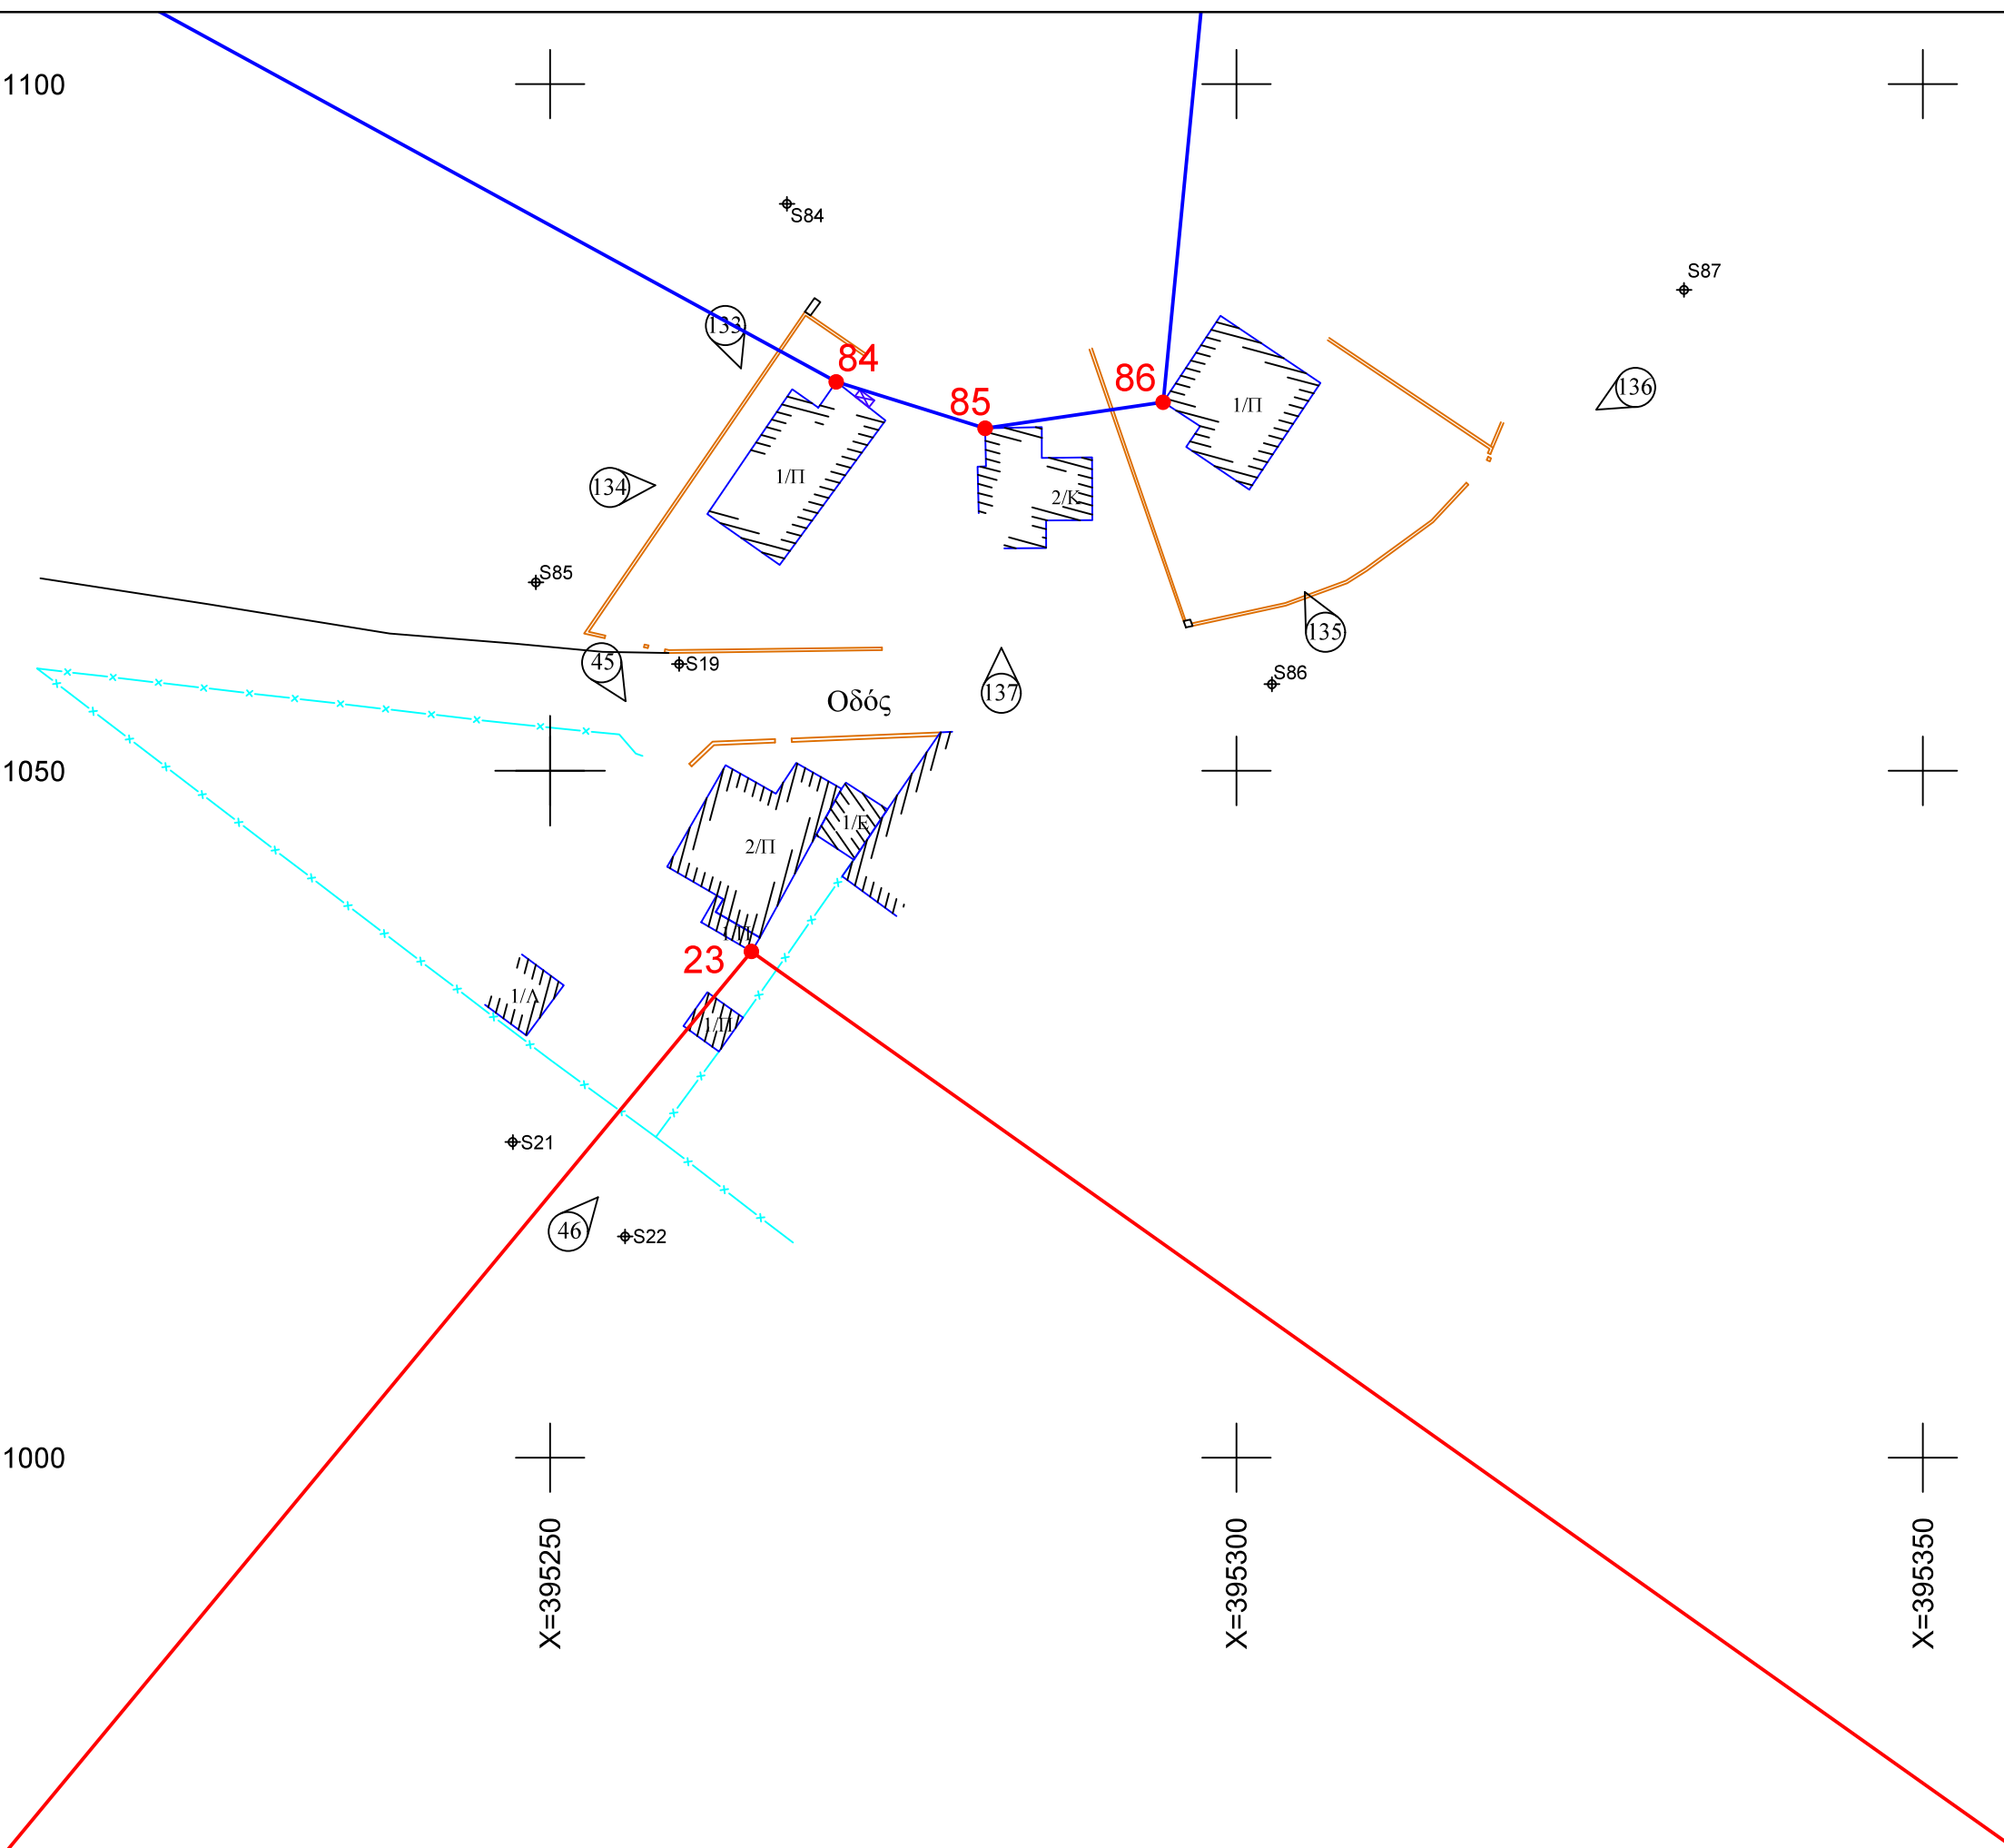


ΑΡΙΘΜΟΣ ΣΧΕΔΙΟΥ: A6
ΣΗΜΕΙΑ ΟΡΙΟΘΕΤΗΣΗΣ: 23, 84, 85, 86
ΚΛΙΜΑΚΑ: 1/500

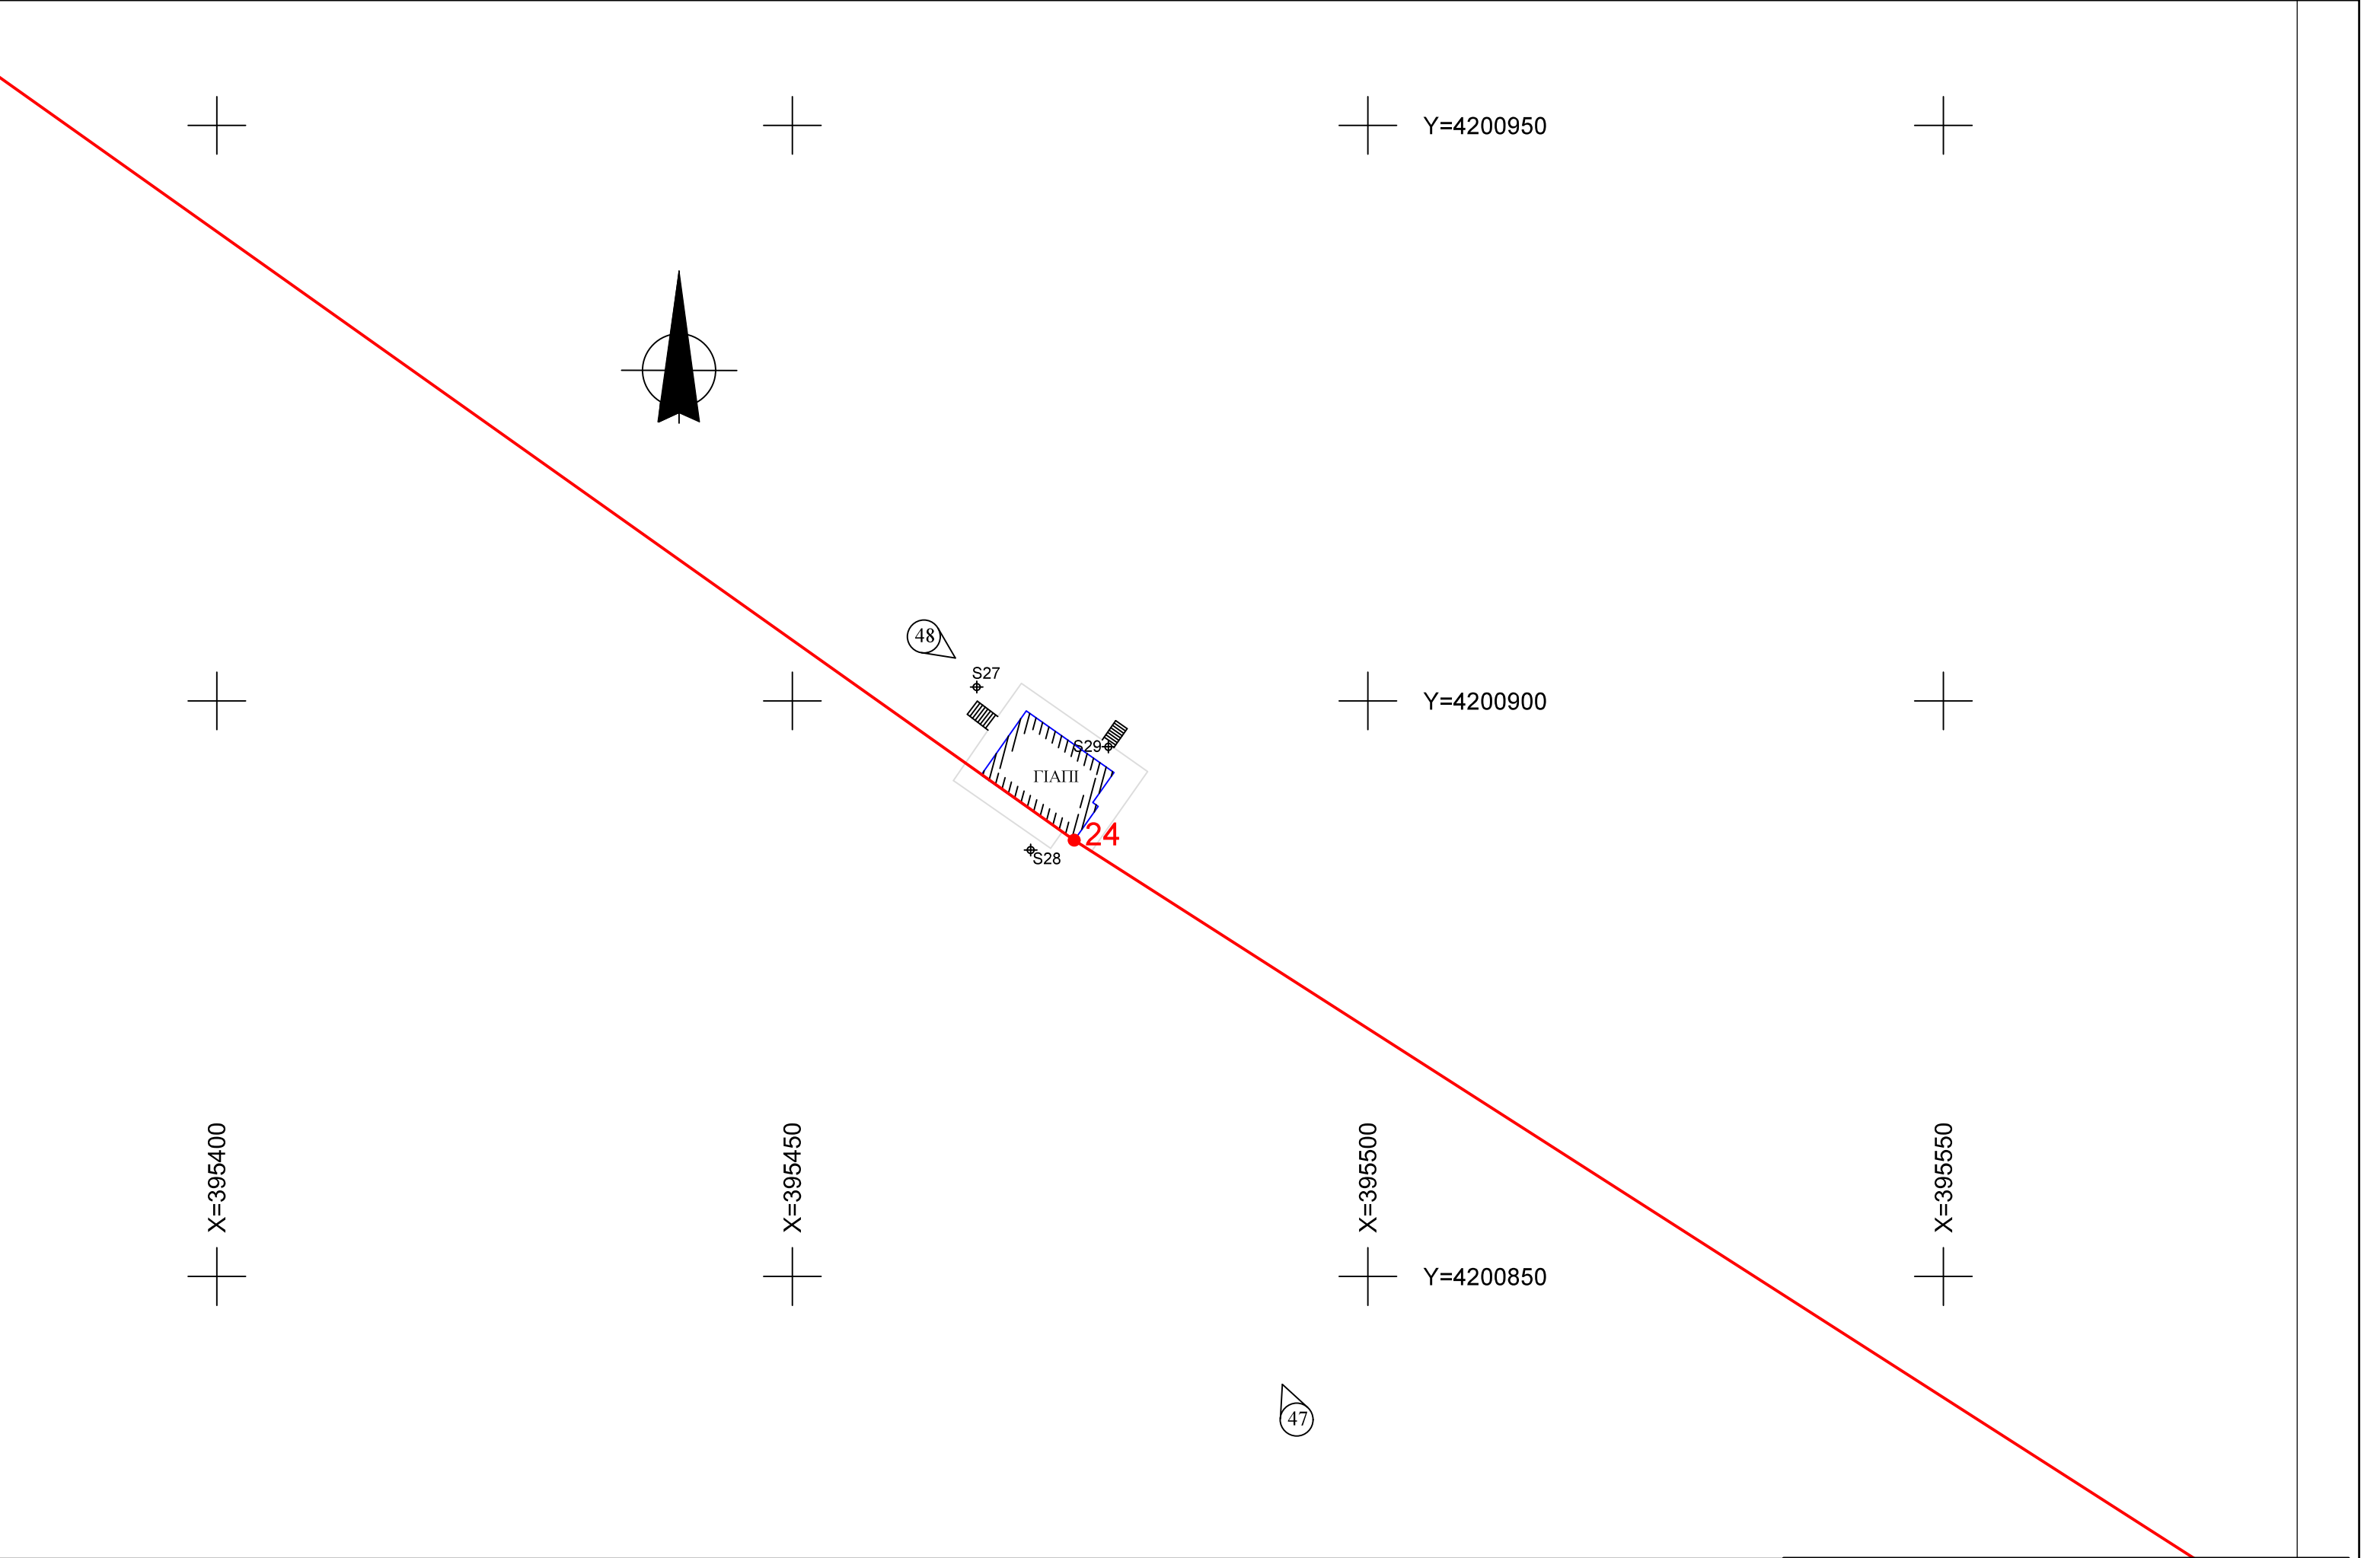

ΑΡΙΘΜΟΣ ΣΧΕΔΙΟΥ:Α7
ΣΗΜΕΙΟ ΟΡΙΟΘΕΤΗΣΗΣ:24
ΚΛΙΜΑΚΑ: 1/500

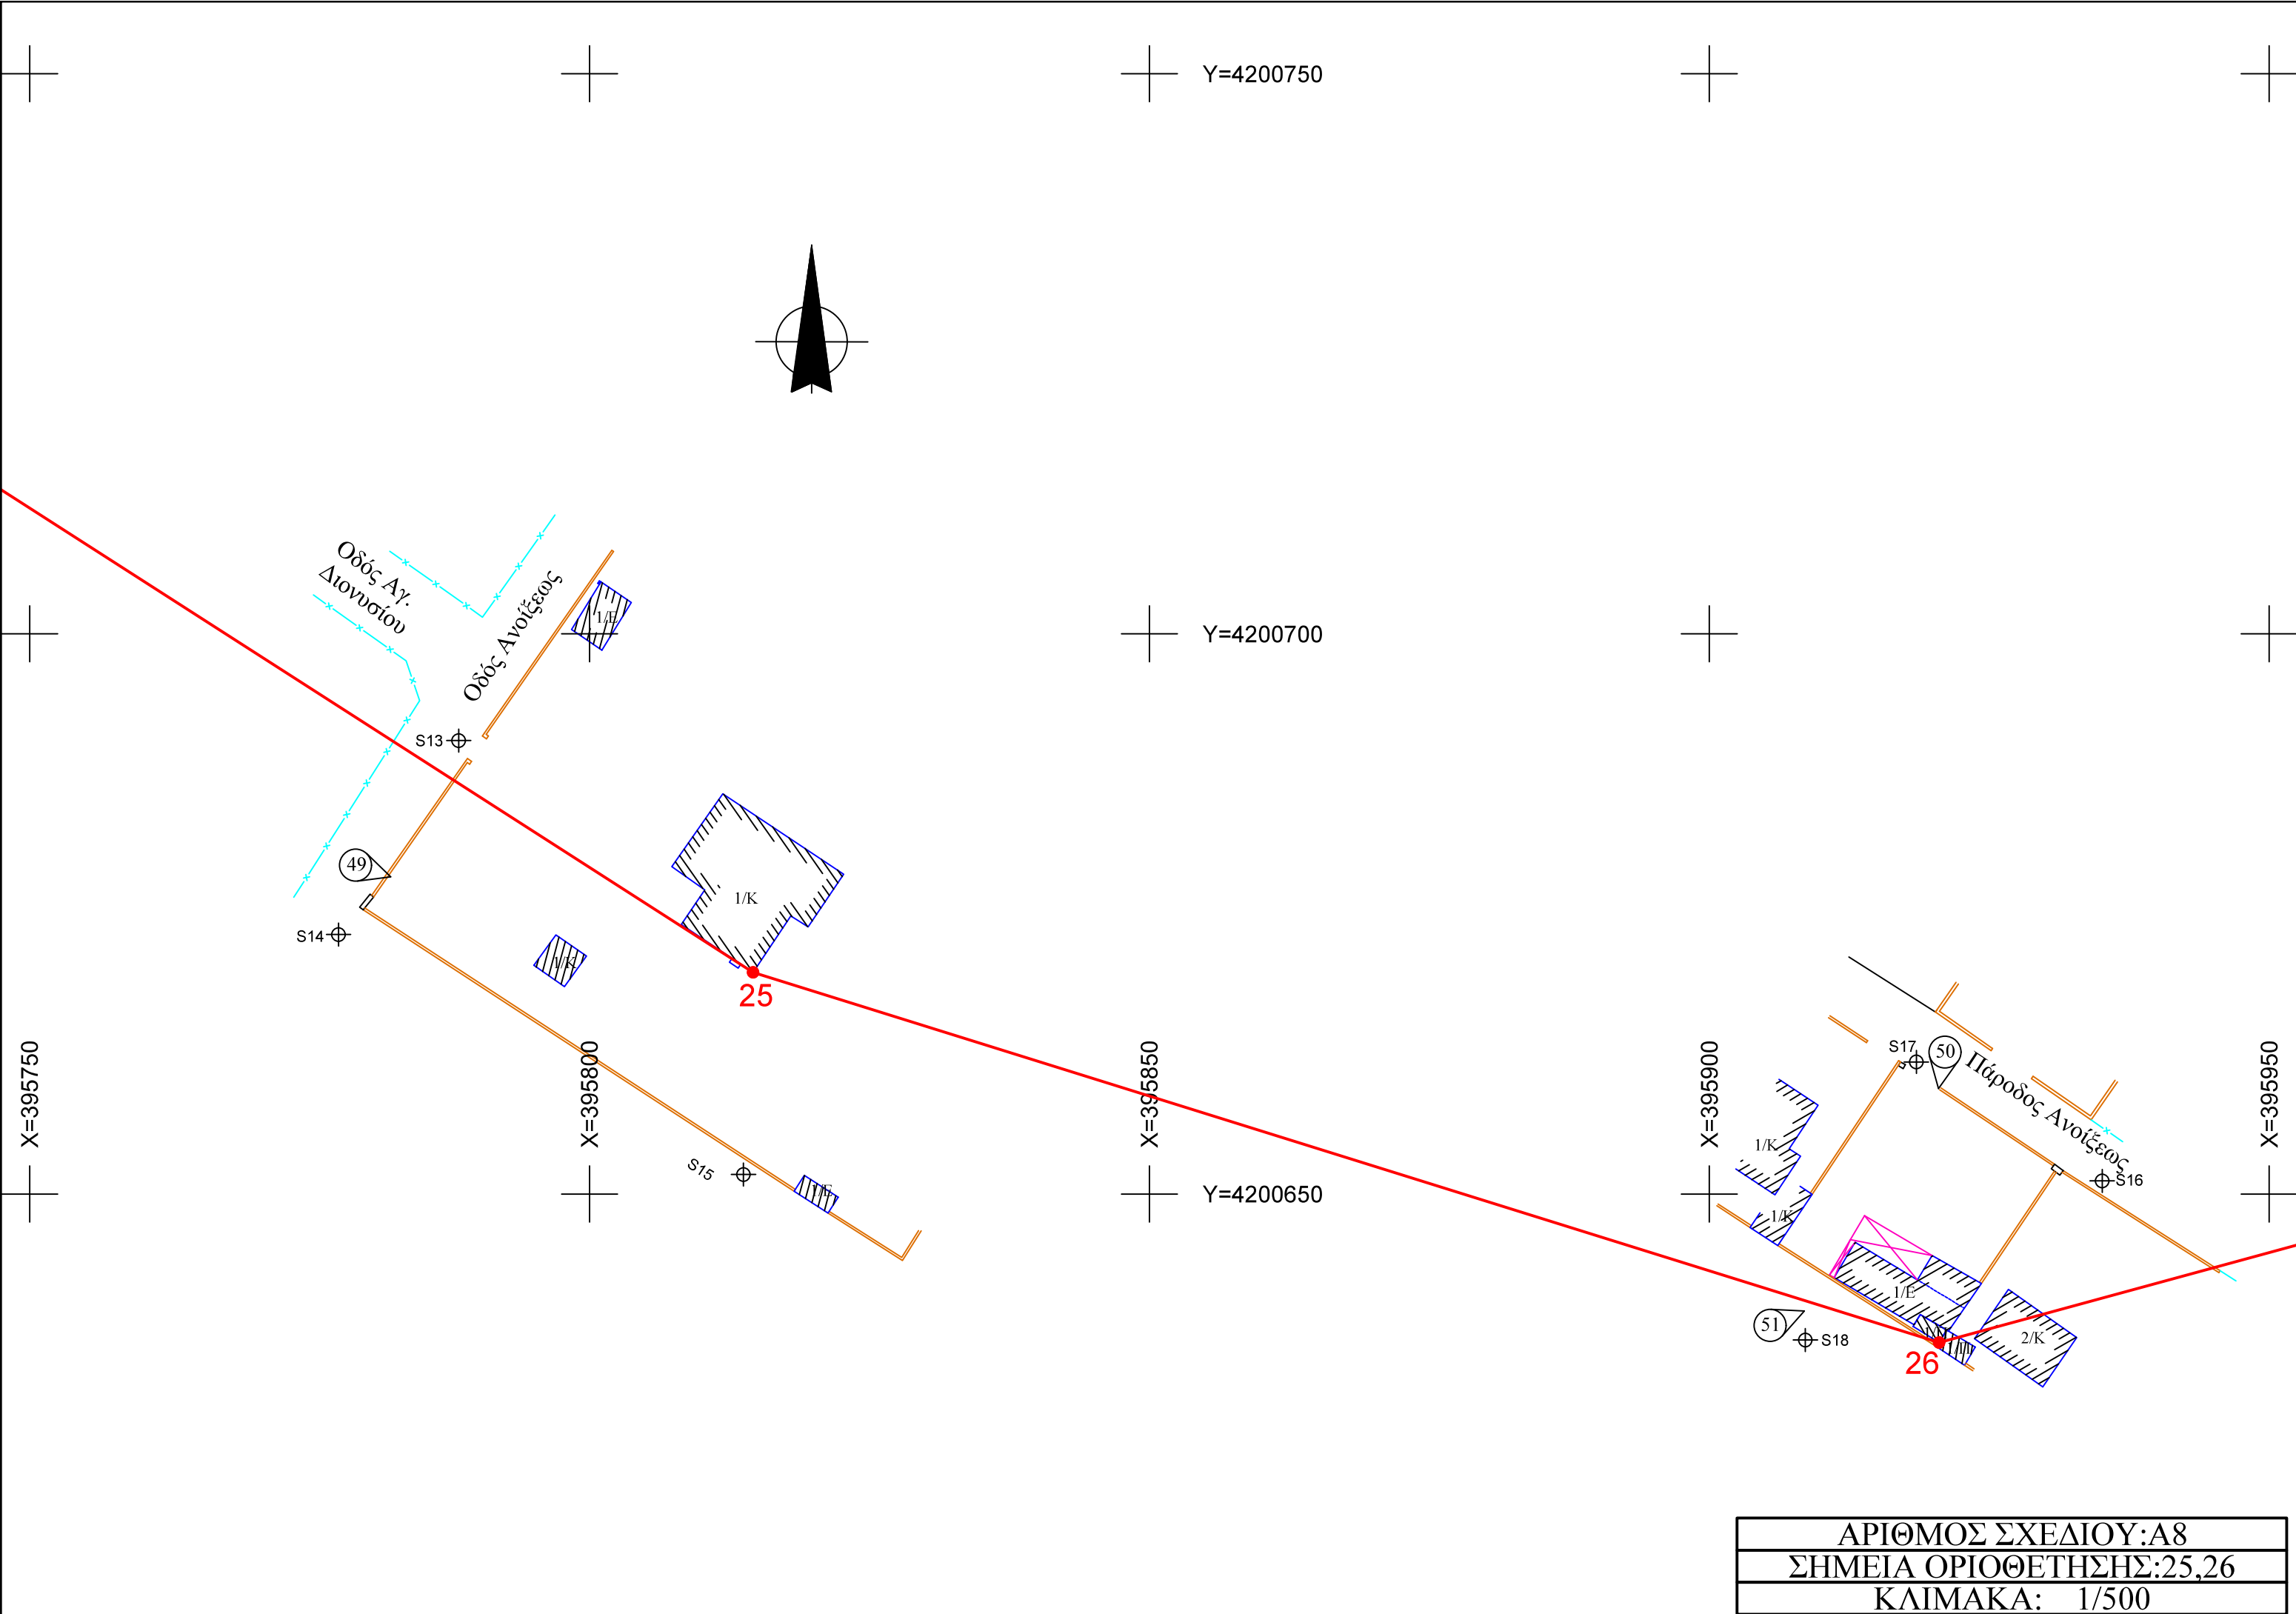

ΑΡΙΘΜΟΣ ΣΧΕΔΙΟΥ:Α8
ΣΗΜΕΙΑ ΟΡΙΟΘΕΤΗΣΗΣ:25,26
ΚΛΙΜΑΚΑ: 1/500

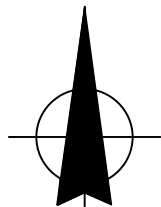

Y=4200800

Y=4200750


X=396200
Y=4200700

X=396250

X=396300

X=

X=396350

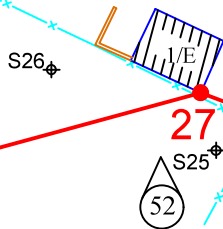

S25



52

Χωματόδρομος





138


ΑΡΙΘΜΟΣ ΣΧΕΔΙΟΥ:Α9
ΣΗΜΕΙΑ ΟΡΙΟΘΕΤΗΣΗΣ:27,28
ΚΛΙΜΑΚΑ: 1/500

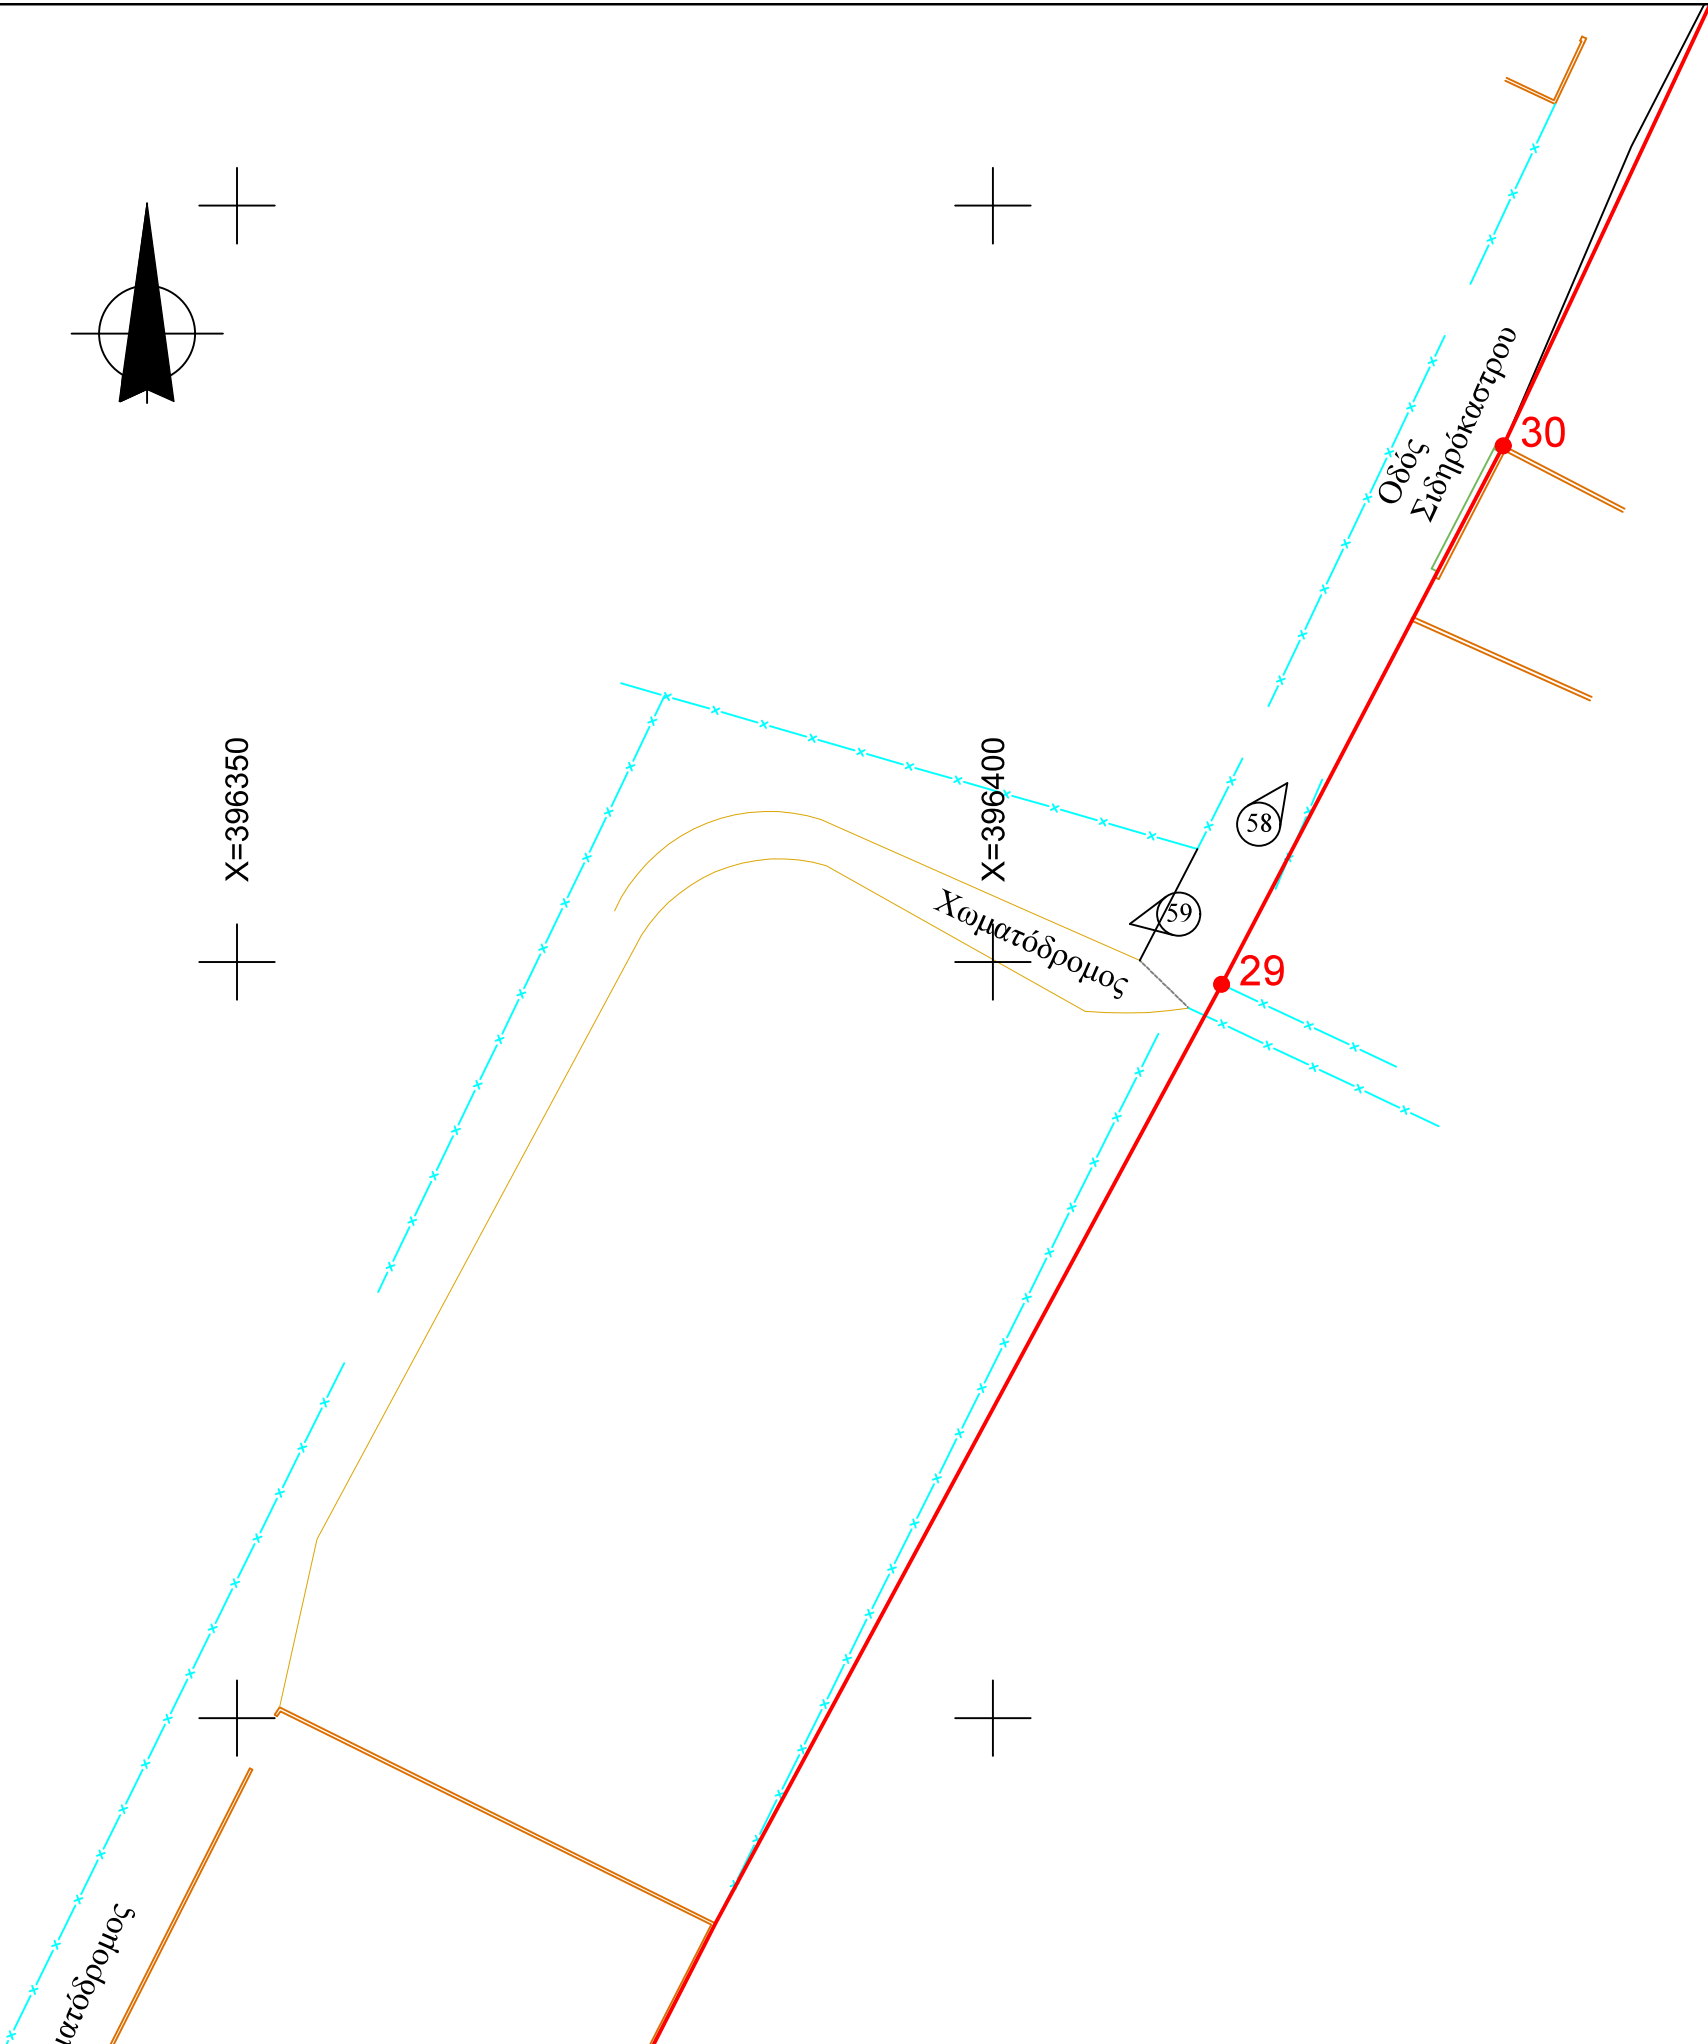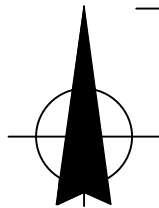

ΑΡΙΘΜΟΣ ΣΧΕΔΙΟΥ: A10
ΣΗΜΕΙΑ ΟΡΙΟΘΕΤΗΣΗΣ: 28, 29, 30
ΚΛΙΜΑΚΑ: 1/500

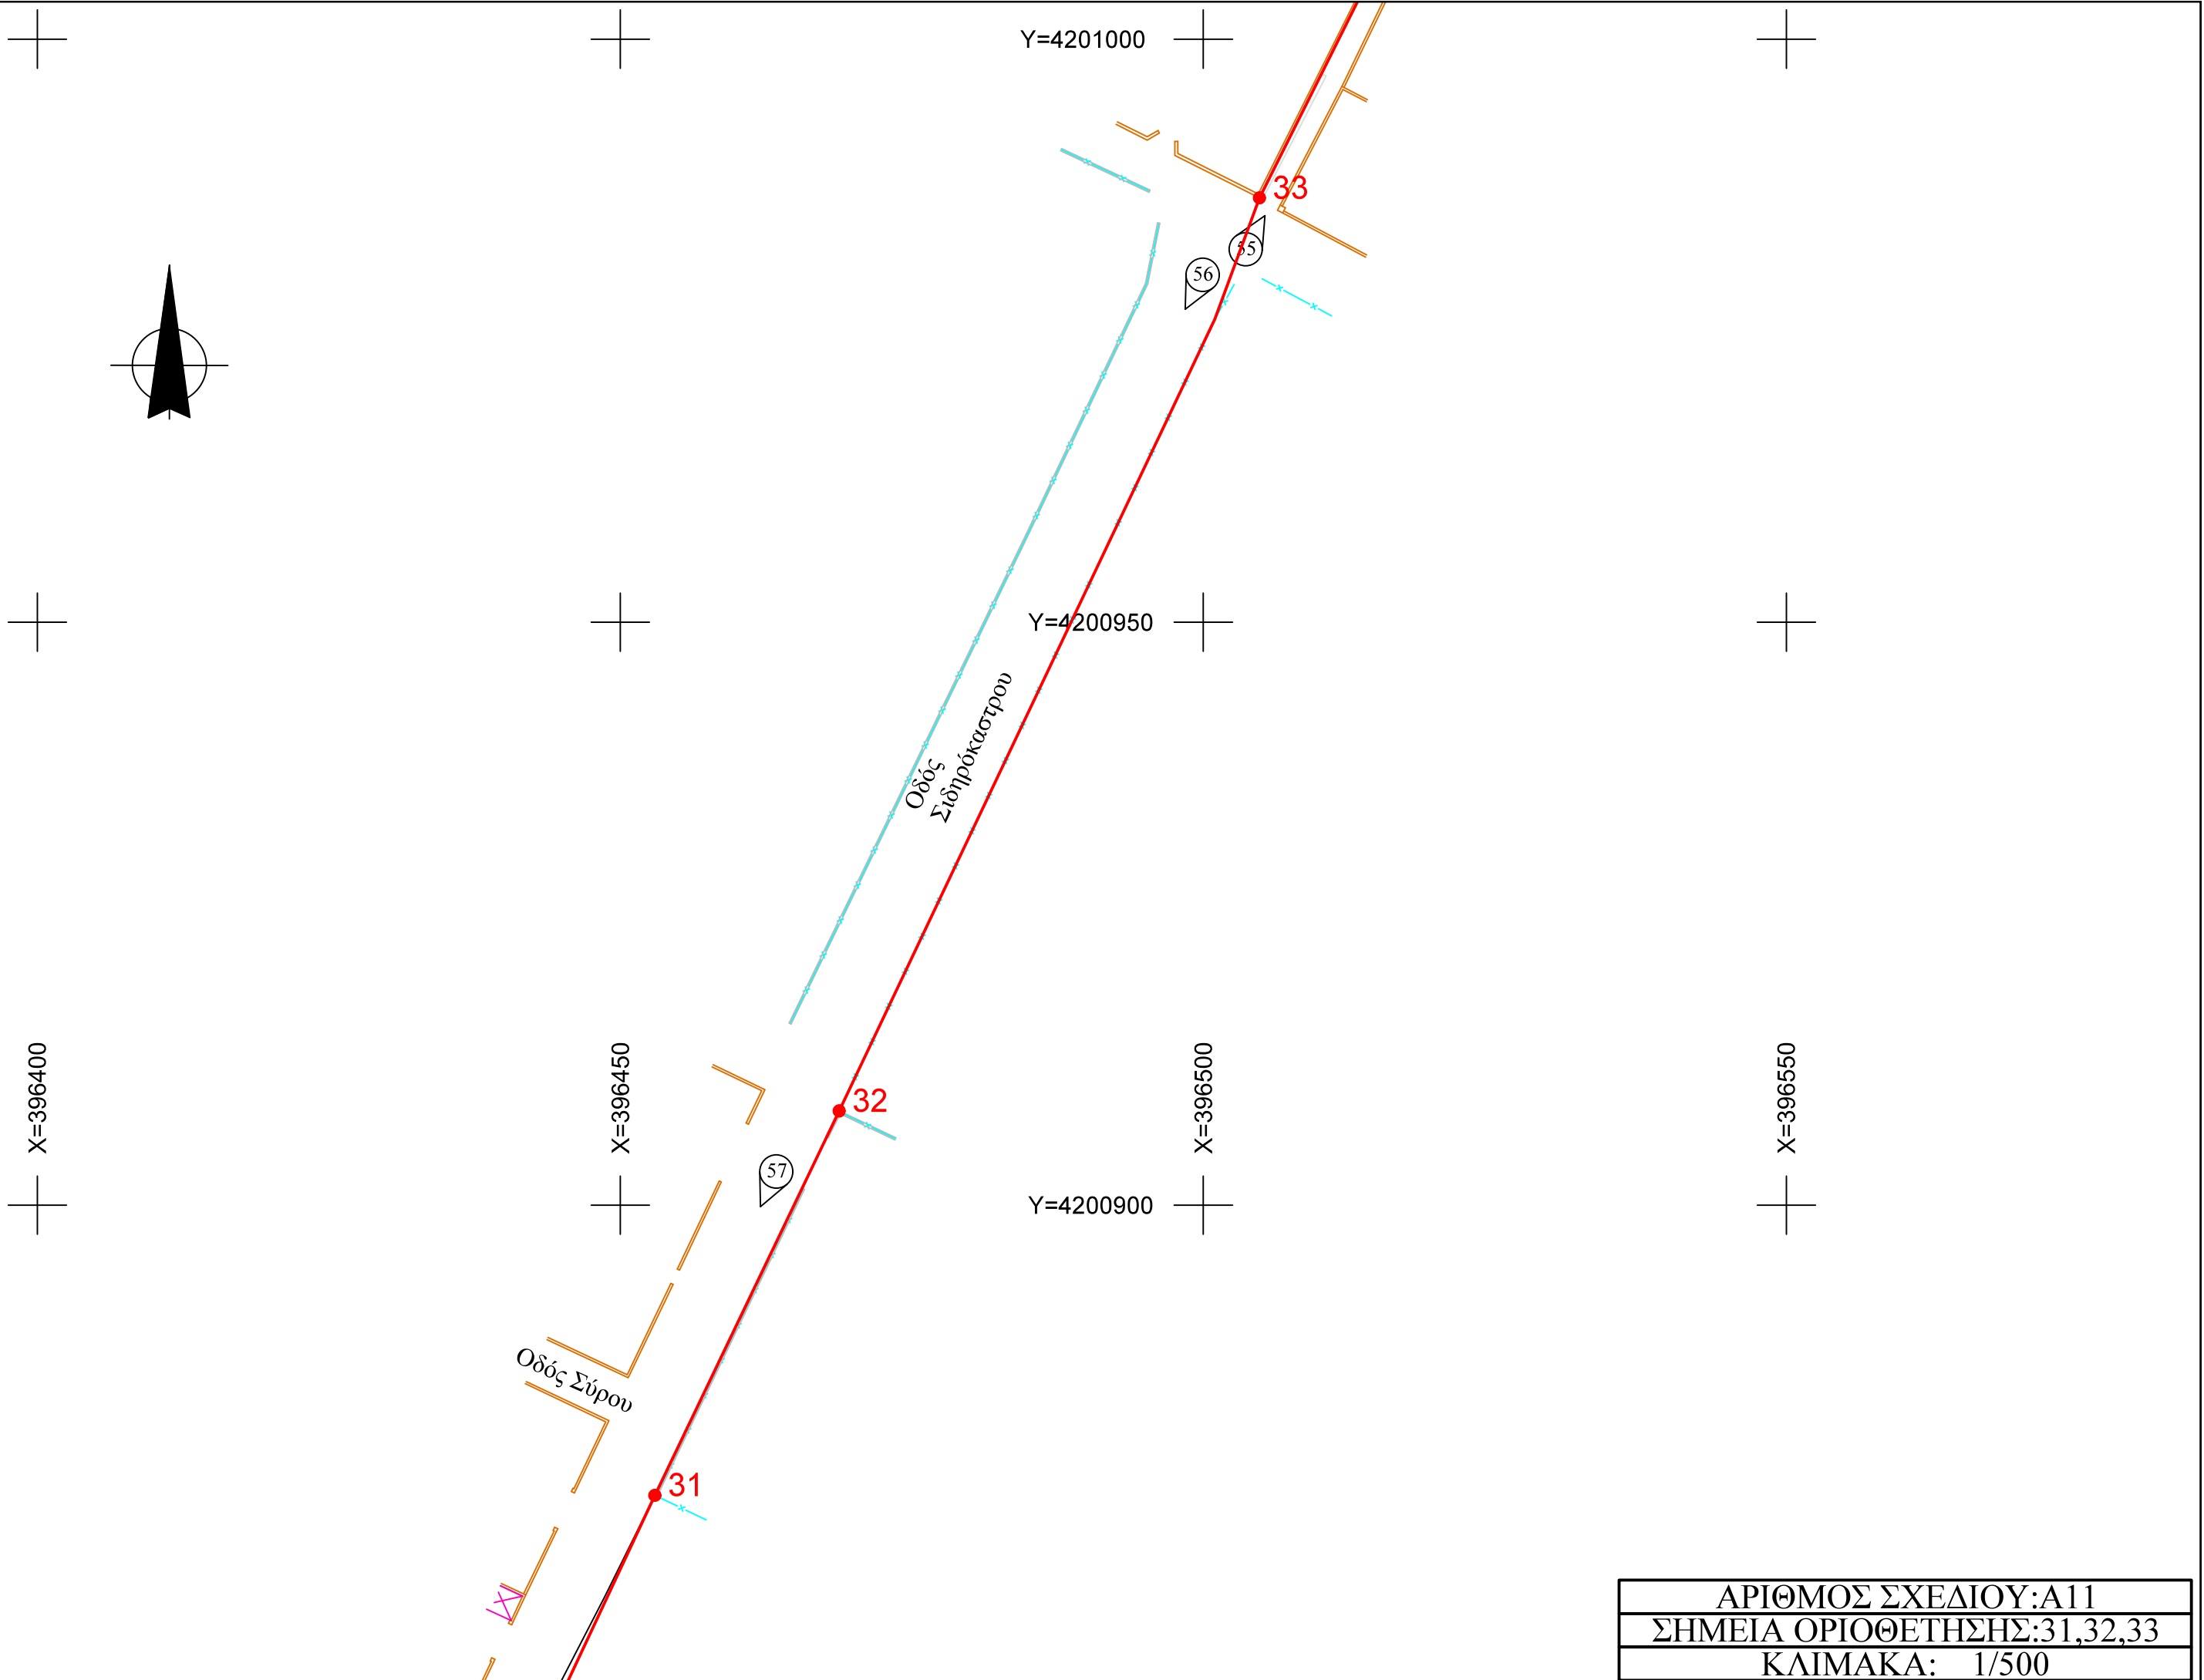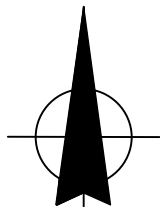

ΑΡΙΘΜΟΣ ΣΧΕΔΙΟΥ: A11
ΣΗΜΕΙΑ ΟΡΙΟΘΕΤΗΣΗΣ: 31, 32, 33
ΚΛΙΜΑΚΑ: 1/500

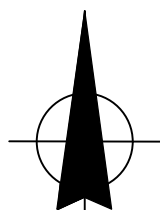

Y=4201100

Y=4201050

Y=4201000

X=396450

X=396500

X=396550

X=396600

33

55

56


2/K

1/K

ΑΡΙΘΜΟΣ ΣΧΕΔΙΟΥ: A12

ΣΗΜΕΙΟ ΟΡΙΟΘΕΤΗΣΗΣ: 33

ΚΛΙΜΑΚΑ: 1/500

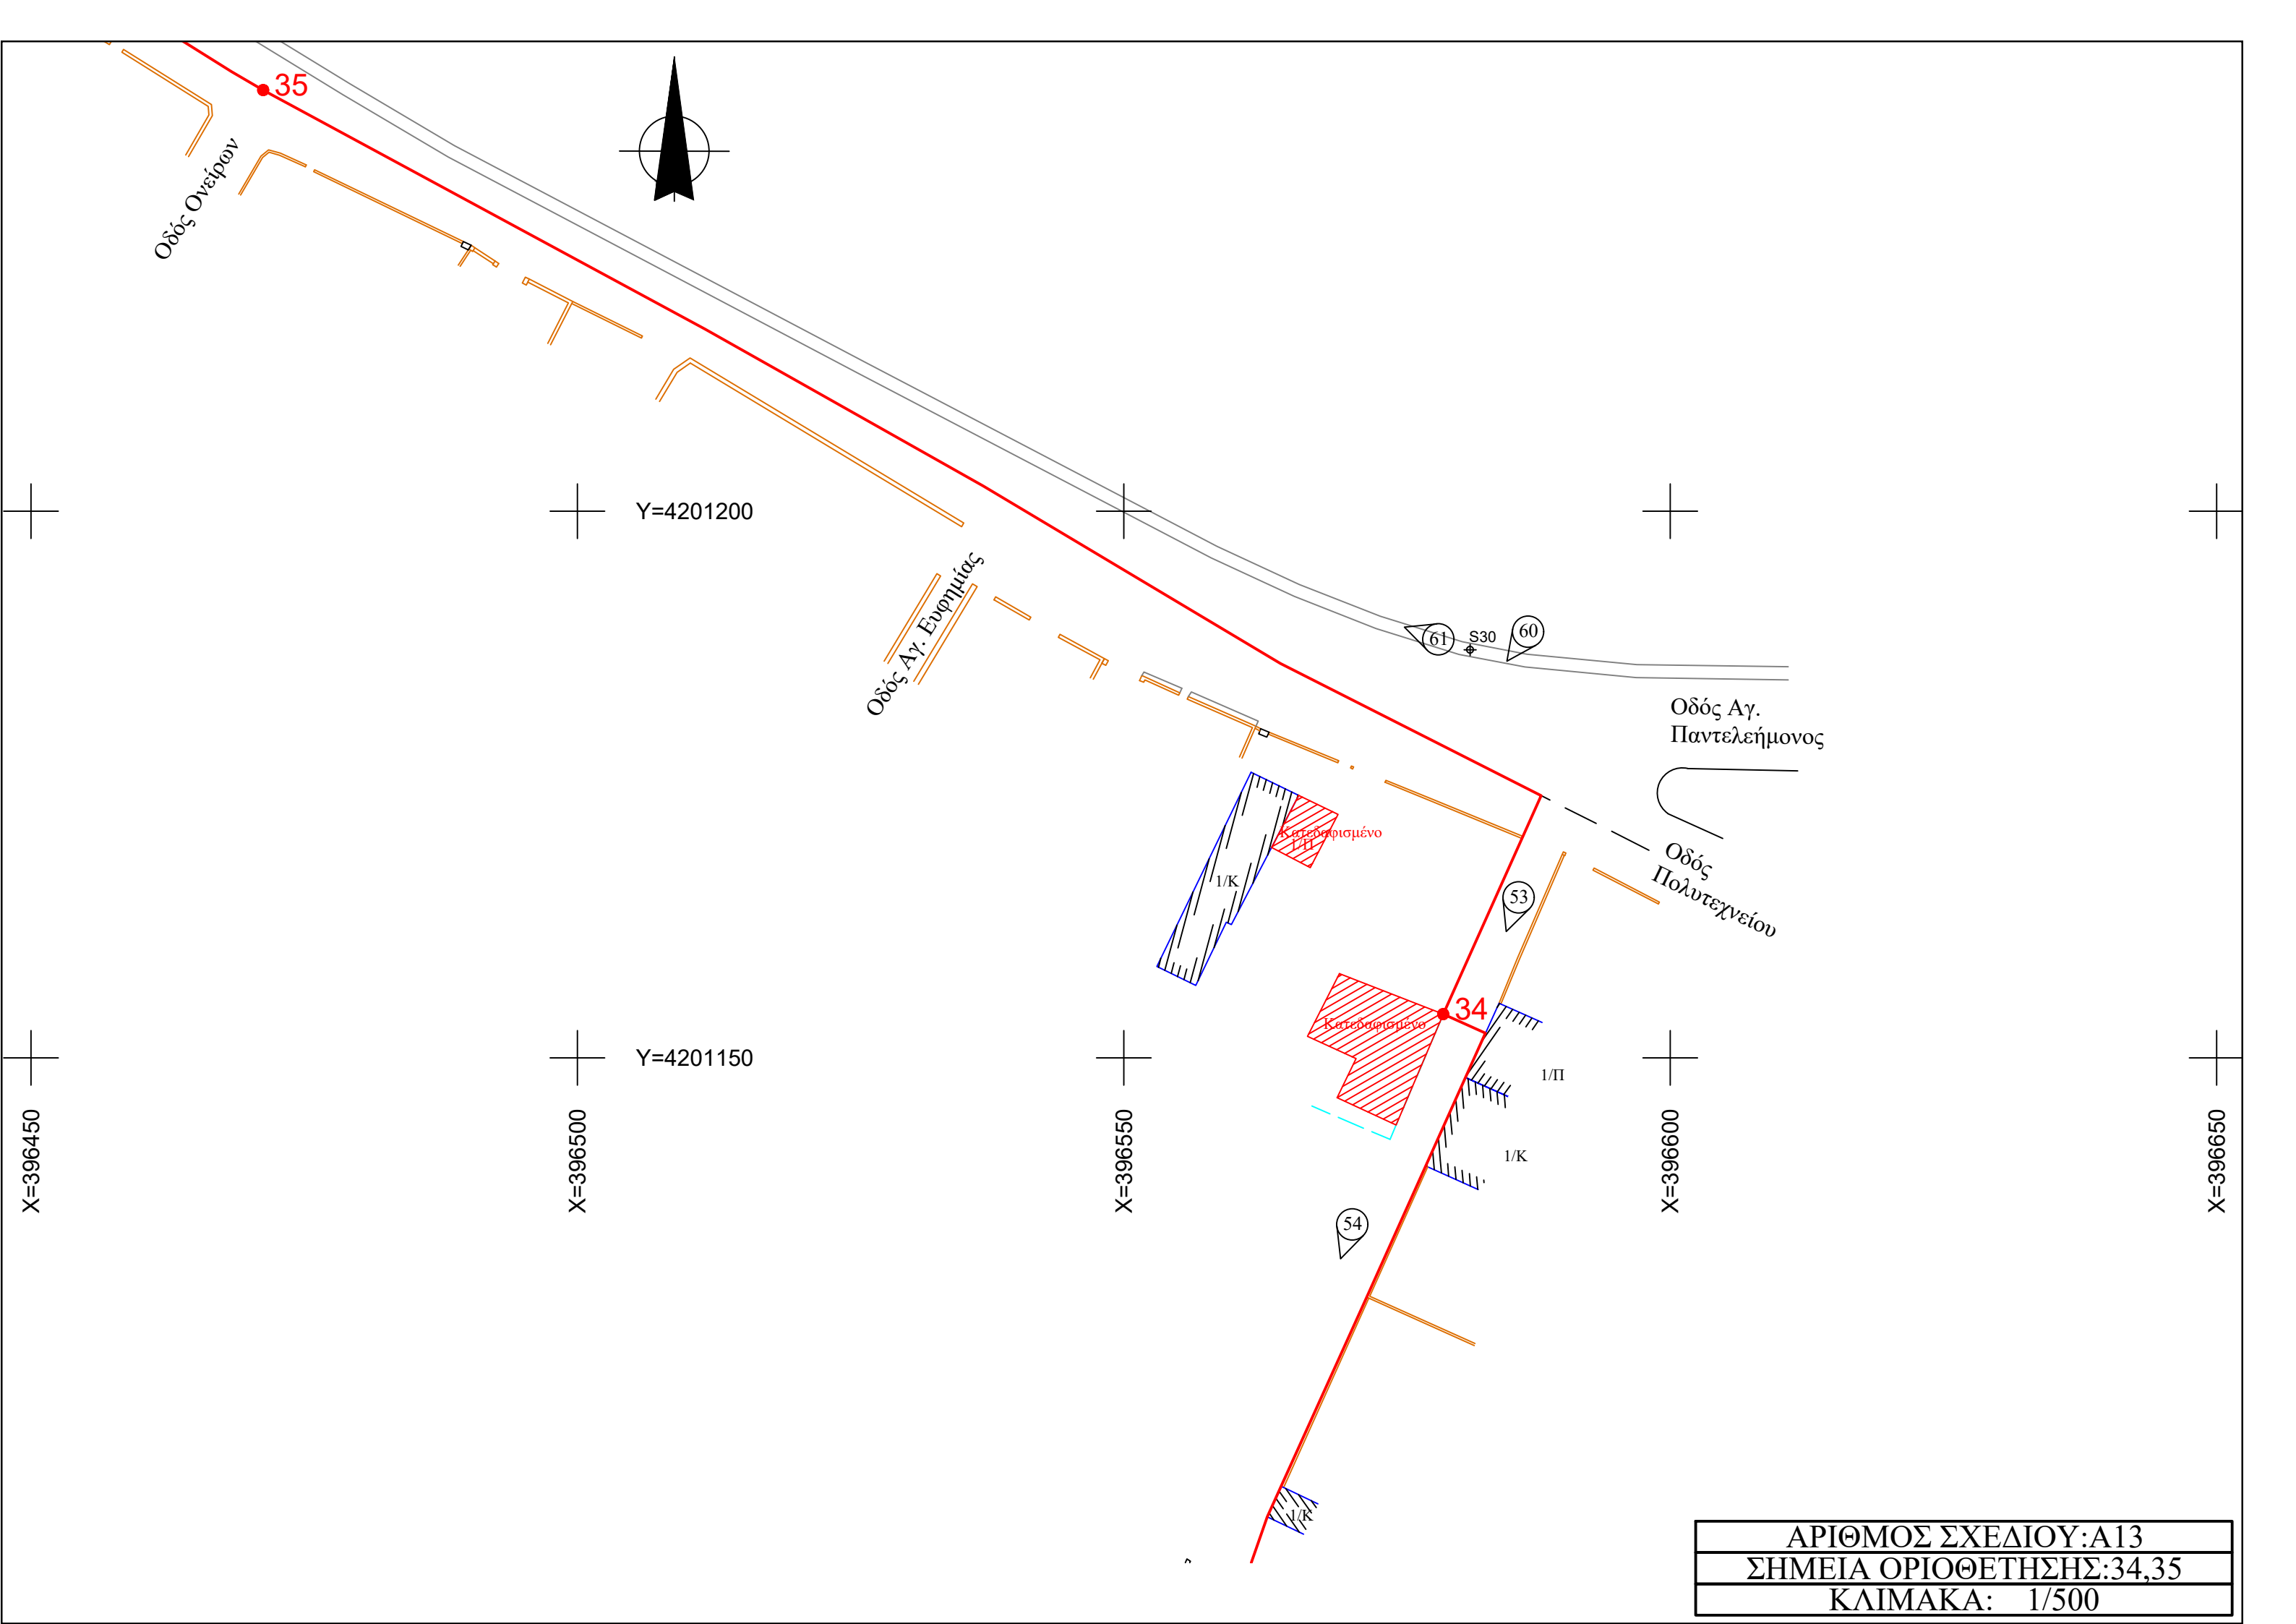

Οδός Ονείρων

Οδός Αγ. Ευφημίας

Οδός Αγ. Παντελεήμονος

Οδός Πολυτεχνείου

Κατεδαφισμένο

Κατεδαφισμένο

35

34

Y=4201200

Y=4201150

X=396450


X=396500

X=396550


X=396600

X=396650

ΑΡΙΘΜΟΣ ΣΧΕΔΙΟΥ: Α13
ΣΗΜΕΙΑ ΟΡΙΟΘΕΤΗΣΗΣ: 34,35
ΚΛΙΜΑΚΑ: 1/500

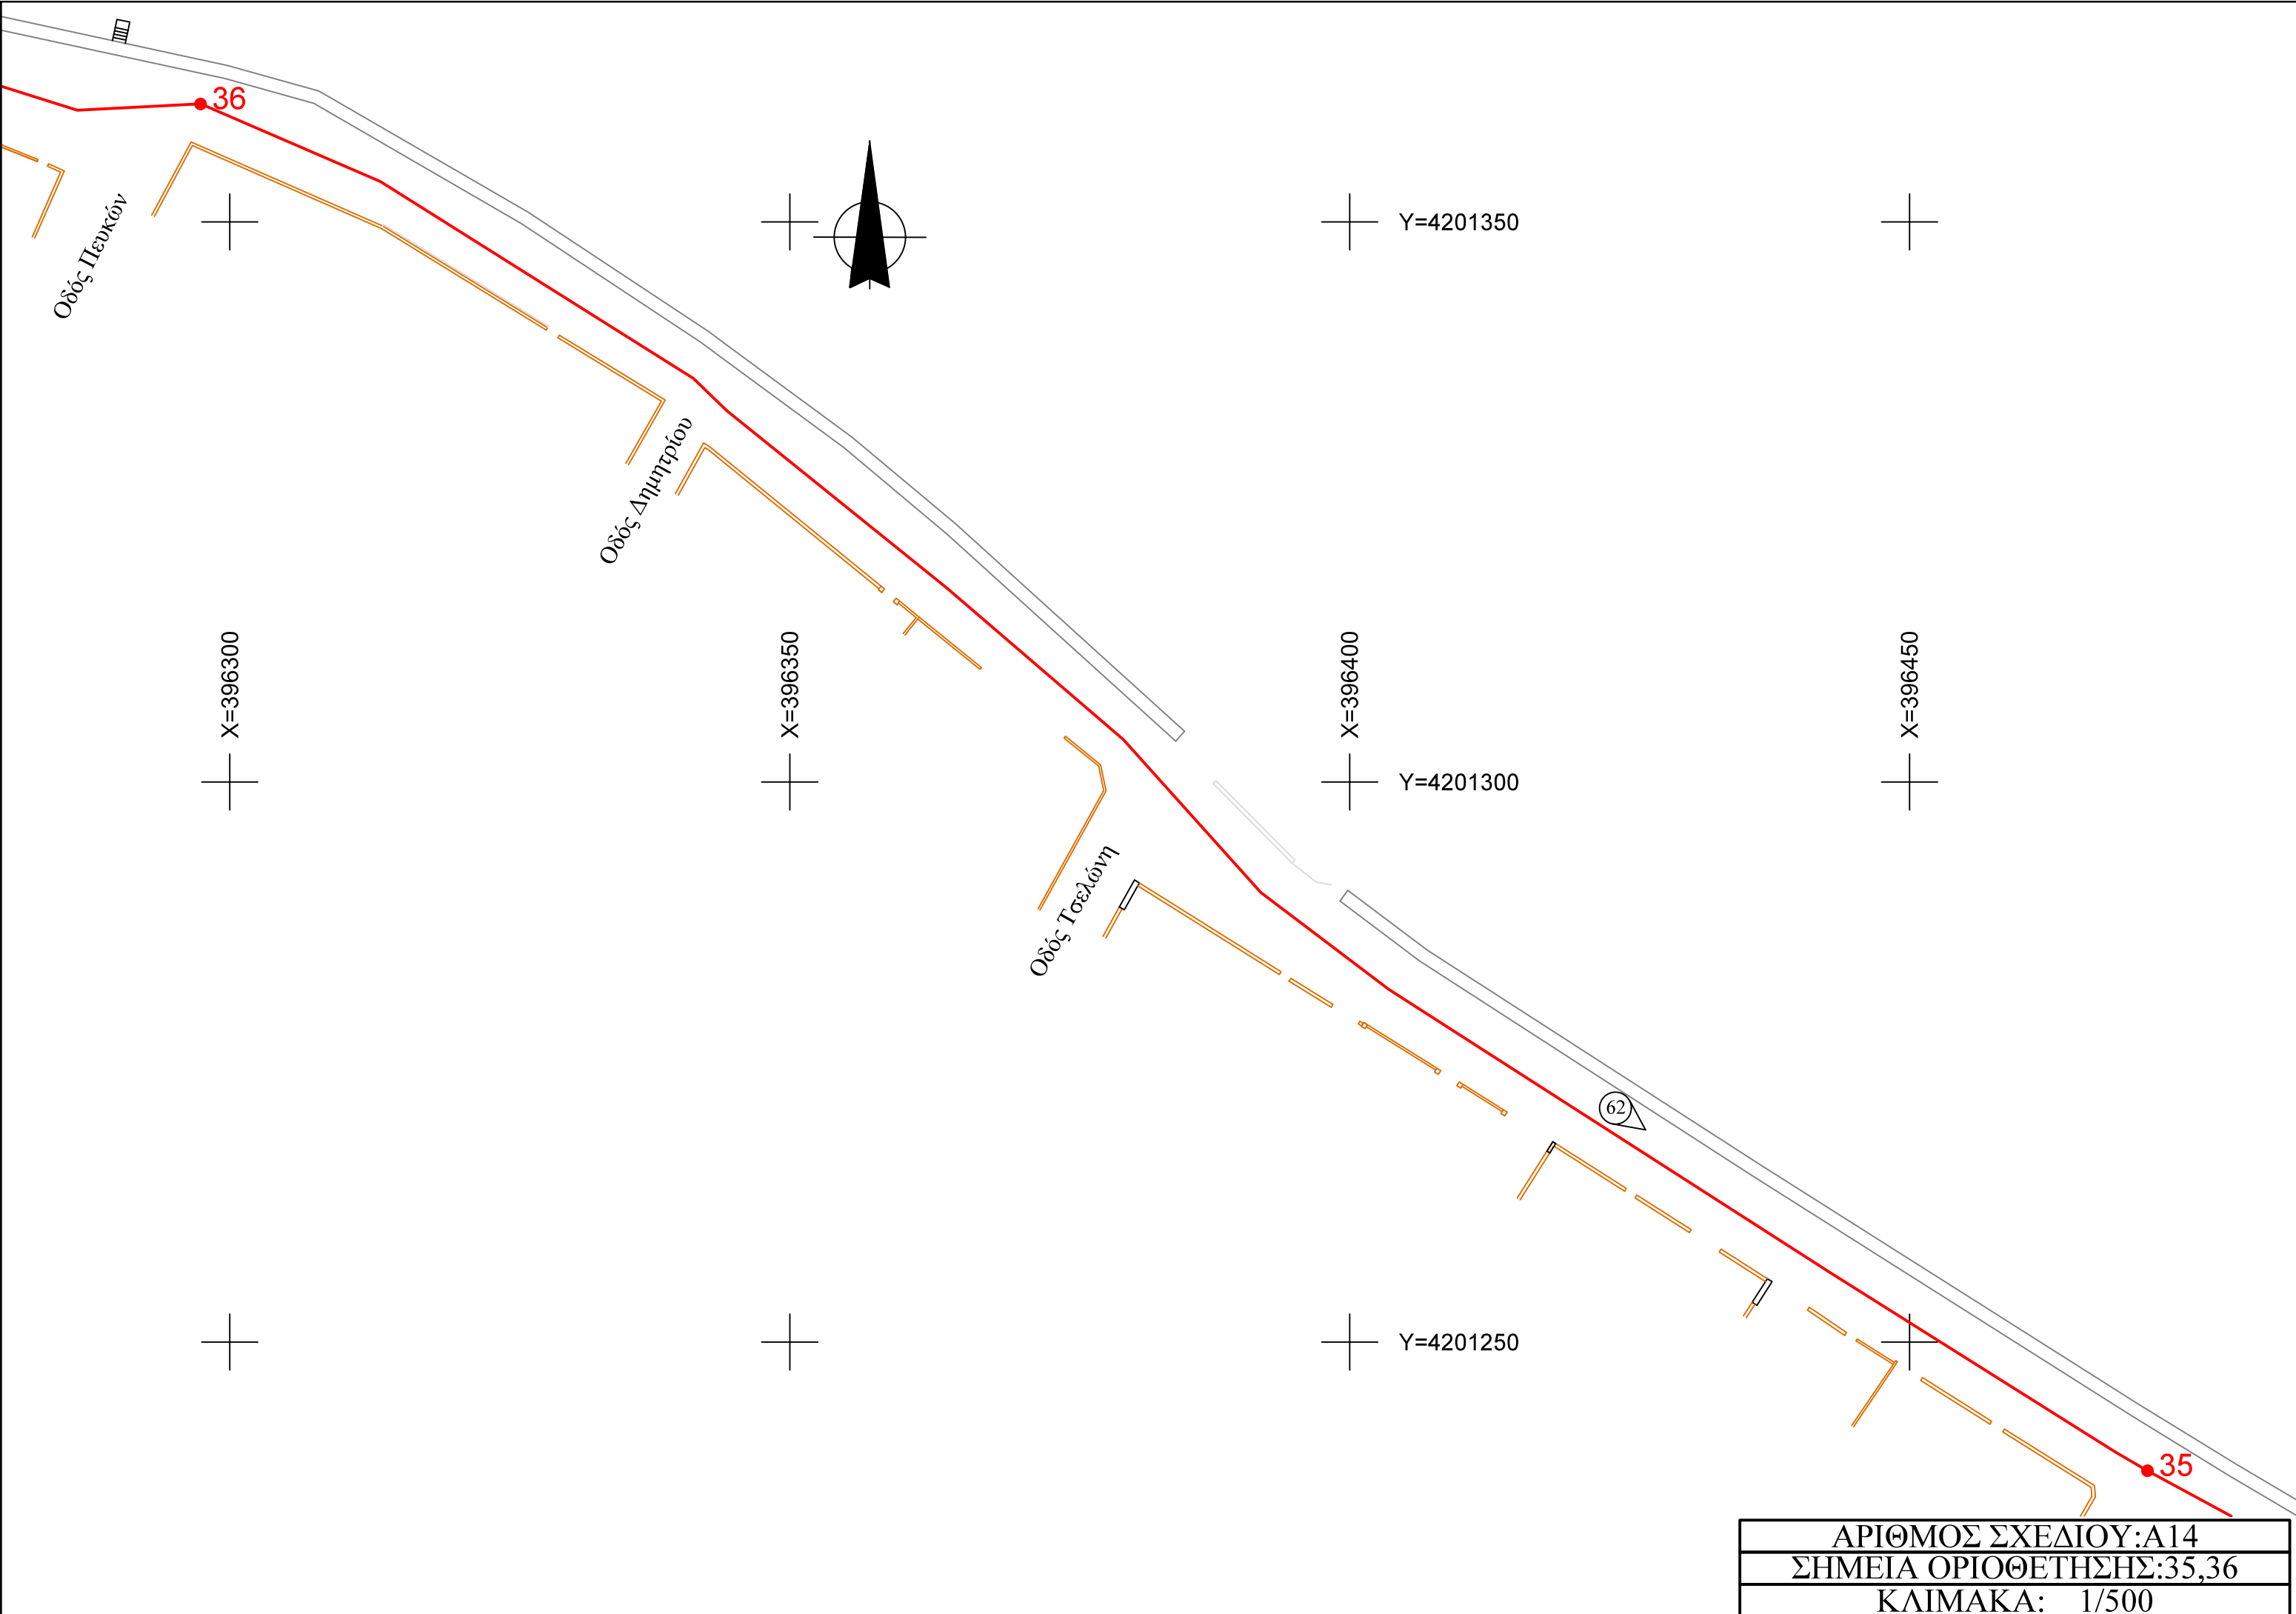

ΑΡΙΘΜΟΣ ΣΧΕΔΙΟΥ:Α14
ΣΗΜΕΙΑ ΟΡΙΟΘΕΤΗΣΗΣ:35,36
ΚΛΙΜΑΚΑ: 1/500

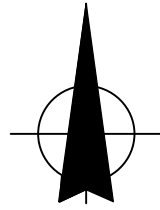

Y=4201450



Y=4201400



Y=4201350



X=396150

X=396200

X=396250

X=396300


Οδός Παρ. Ανδρέα
Λαζανά


Οδός Πευκόν

63

36

ΑΡΙΘΜΟΣ ΣΧΕΔΙΟΥ: A15
ΣΗΜΕΙΟ ΟΡΙΟΘΕΤΗΣΗΣ: 36
ΚΛΙΜΑΚΑ: 1/500

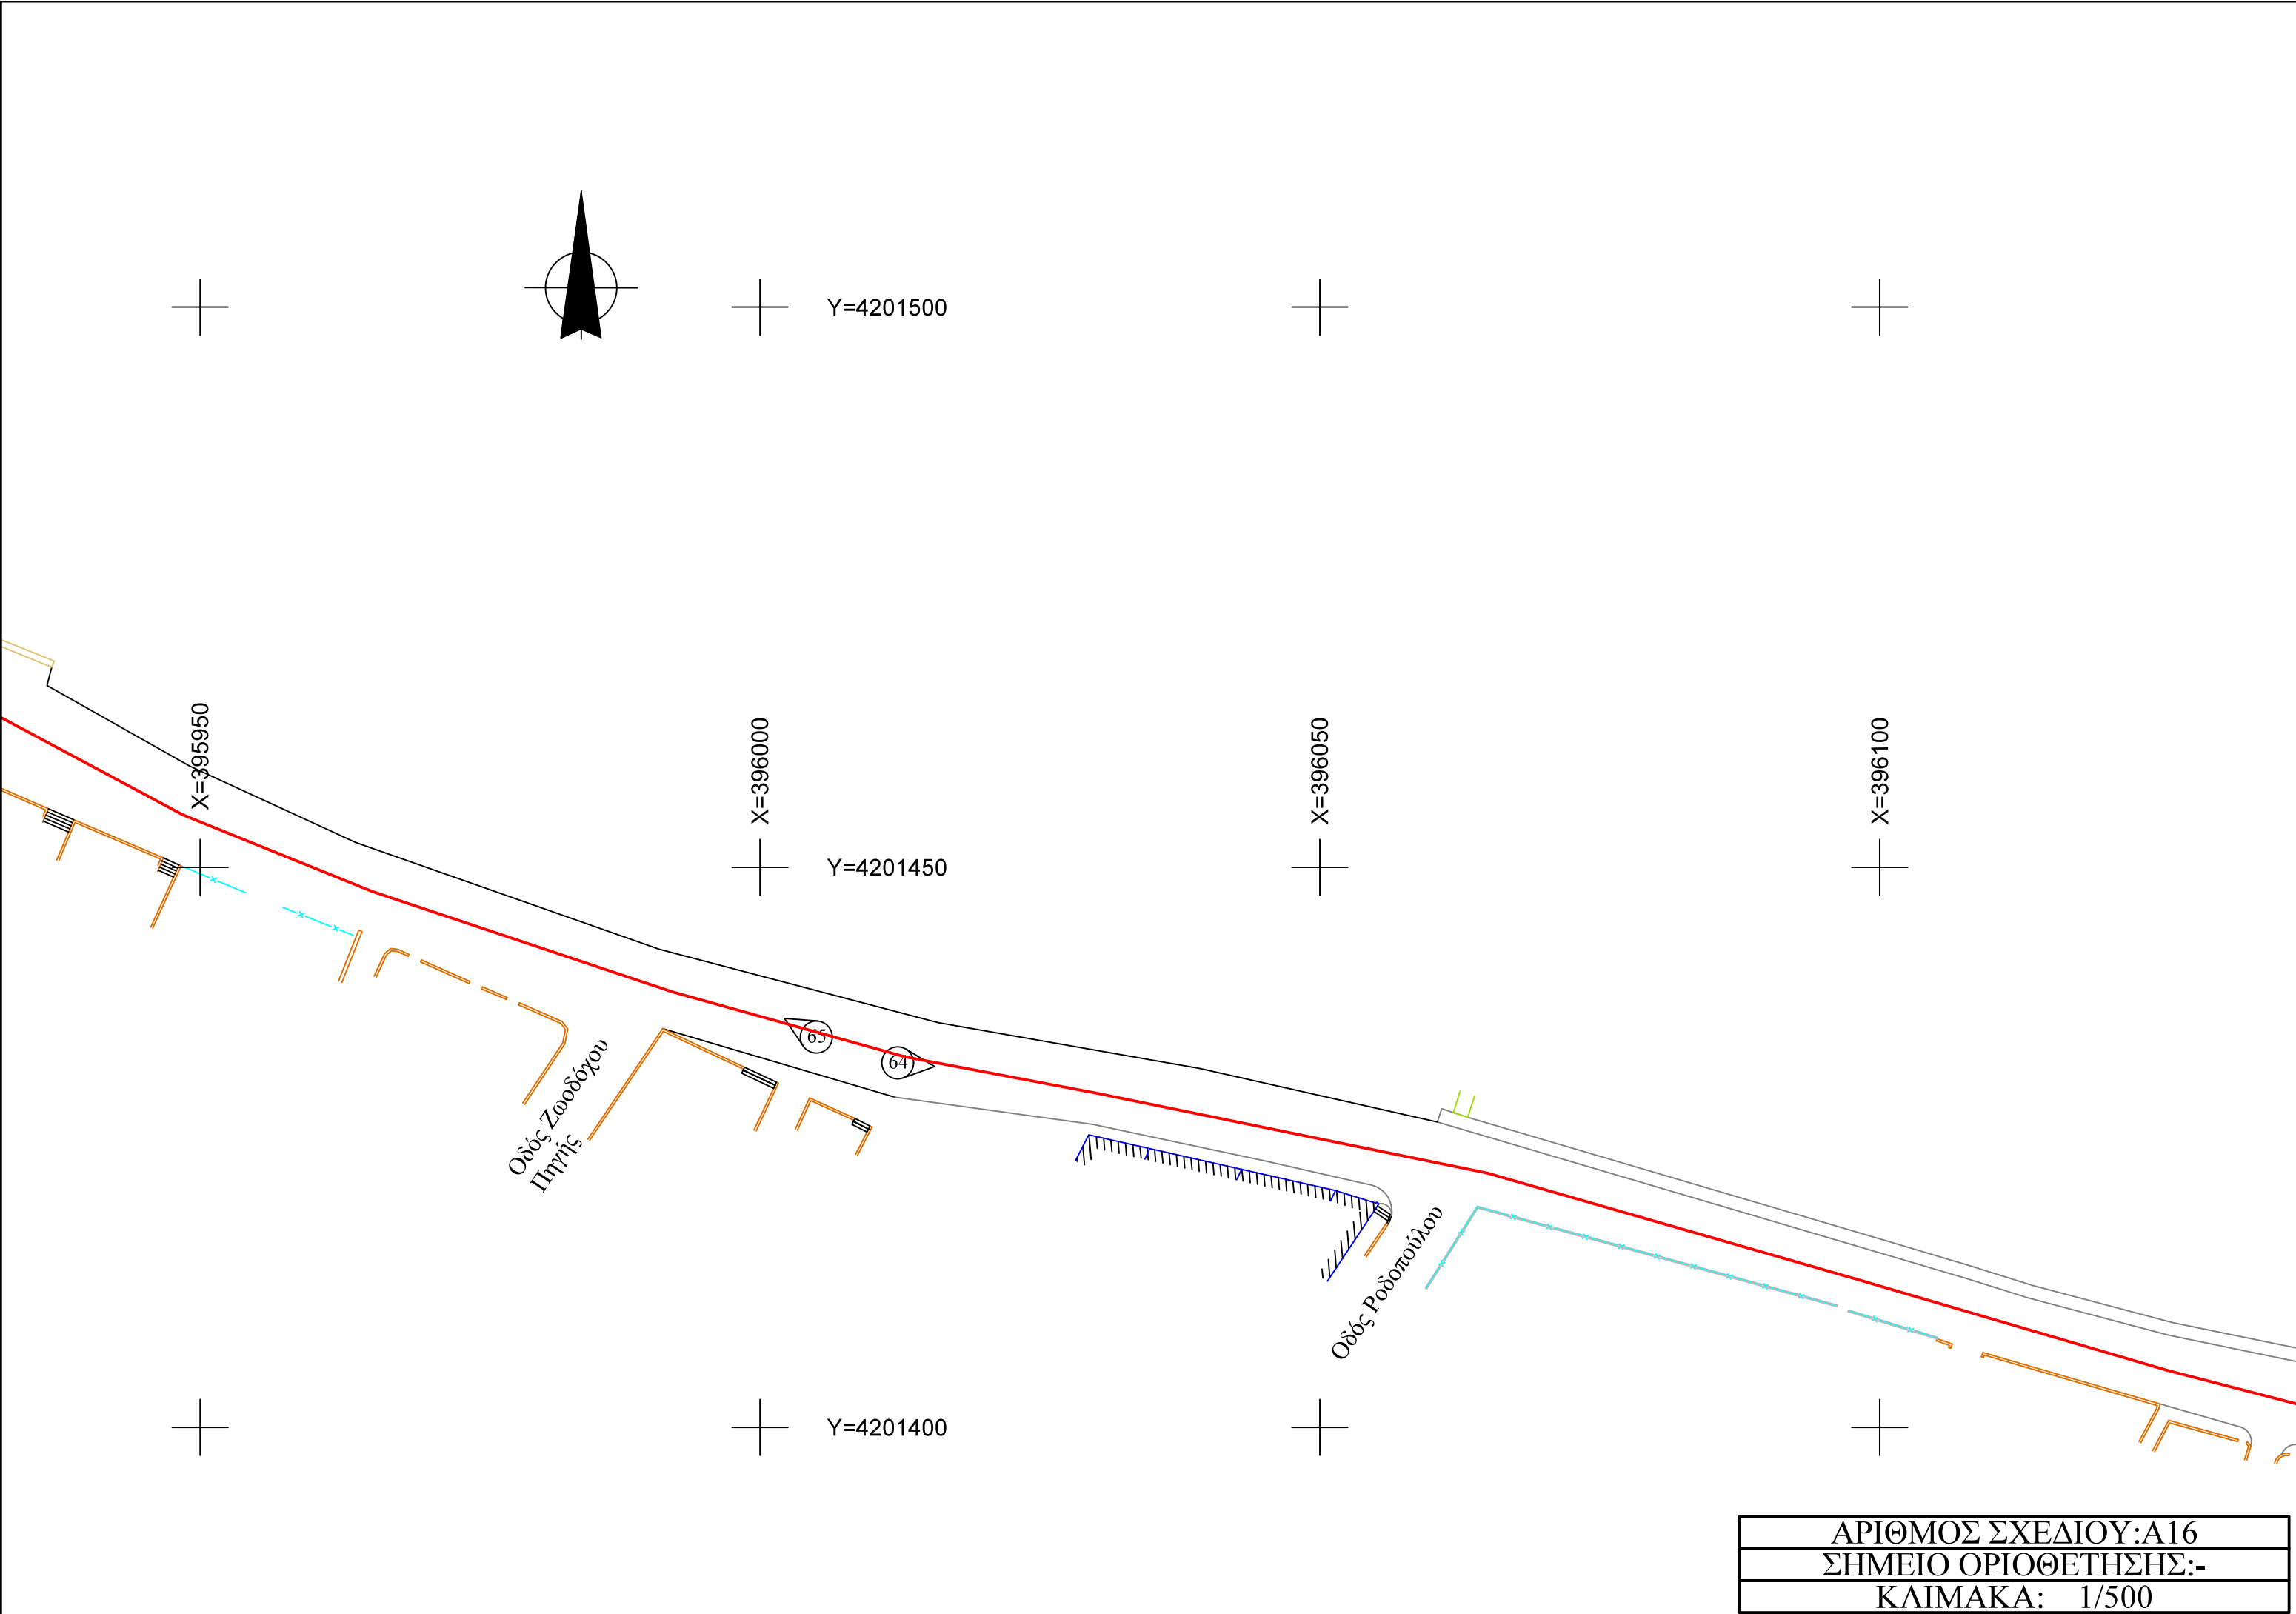

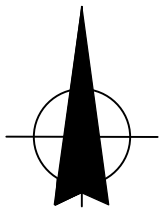

Y=4201550

Y=4201500

X=395800

Y=4201450

X=395850

X=395900

X=395950

S34
(68)

S32
(67)

(66)


39

38


37

Οδός Μιλτιάδη


ΑΡΙΘΜΟΣ ΣΧΕΔΙΟΥ: A17
ΣΗΜΕΙΑ ΟΡΙΟΘΕΤΗΣΗΣ: 37, 38, 39
ΚΛΙΜΑΚΑ: 1/500

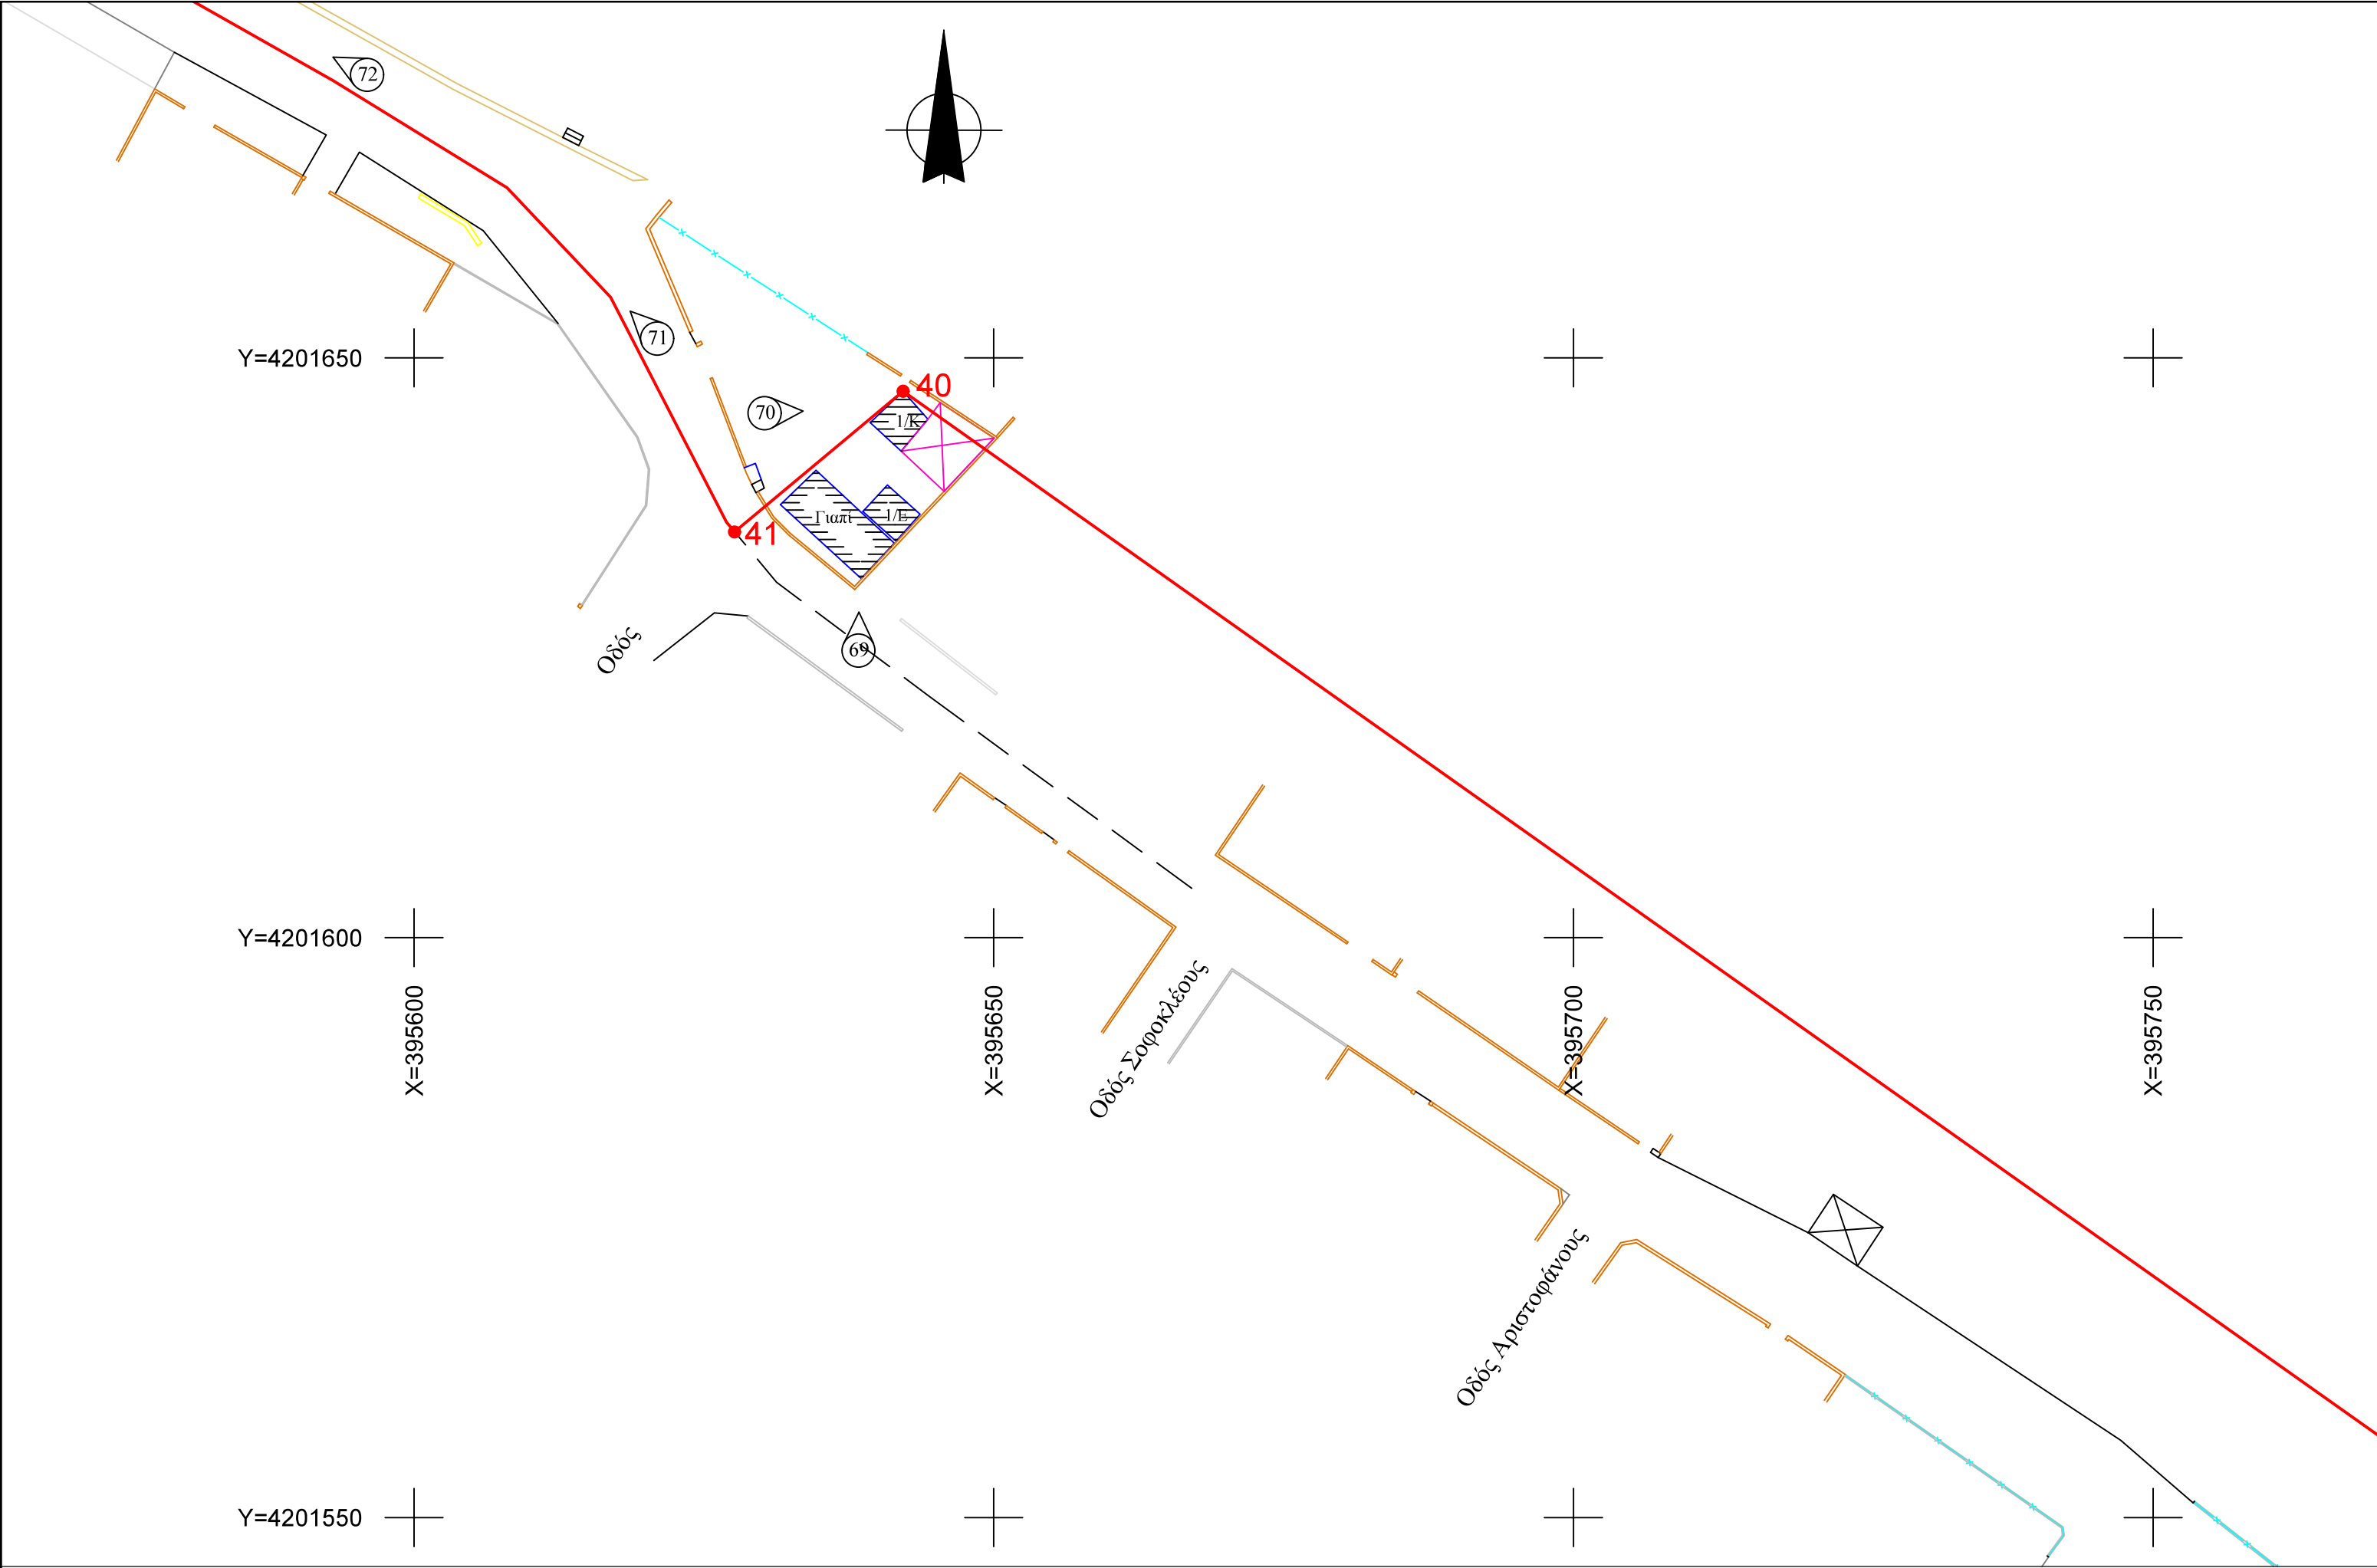

ΑΡΙΘΜΟΣ ΣΧΕΔΙΟΥ:Α18
ΣΗΜΕΙΑ ΟΡΙΟΘΕΤΗΣΗΣ:40,41
ΚΛΙΜΑΚΑ: 1/500

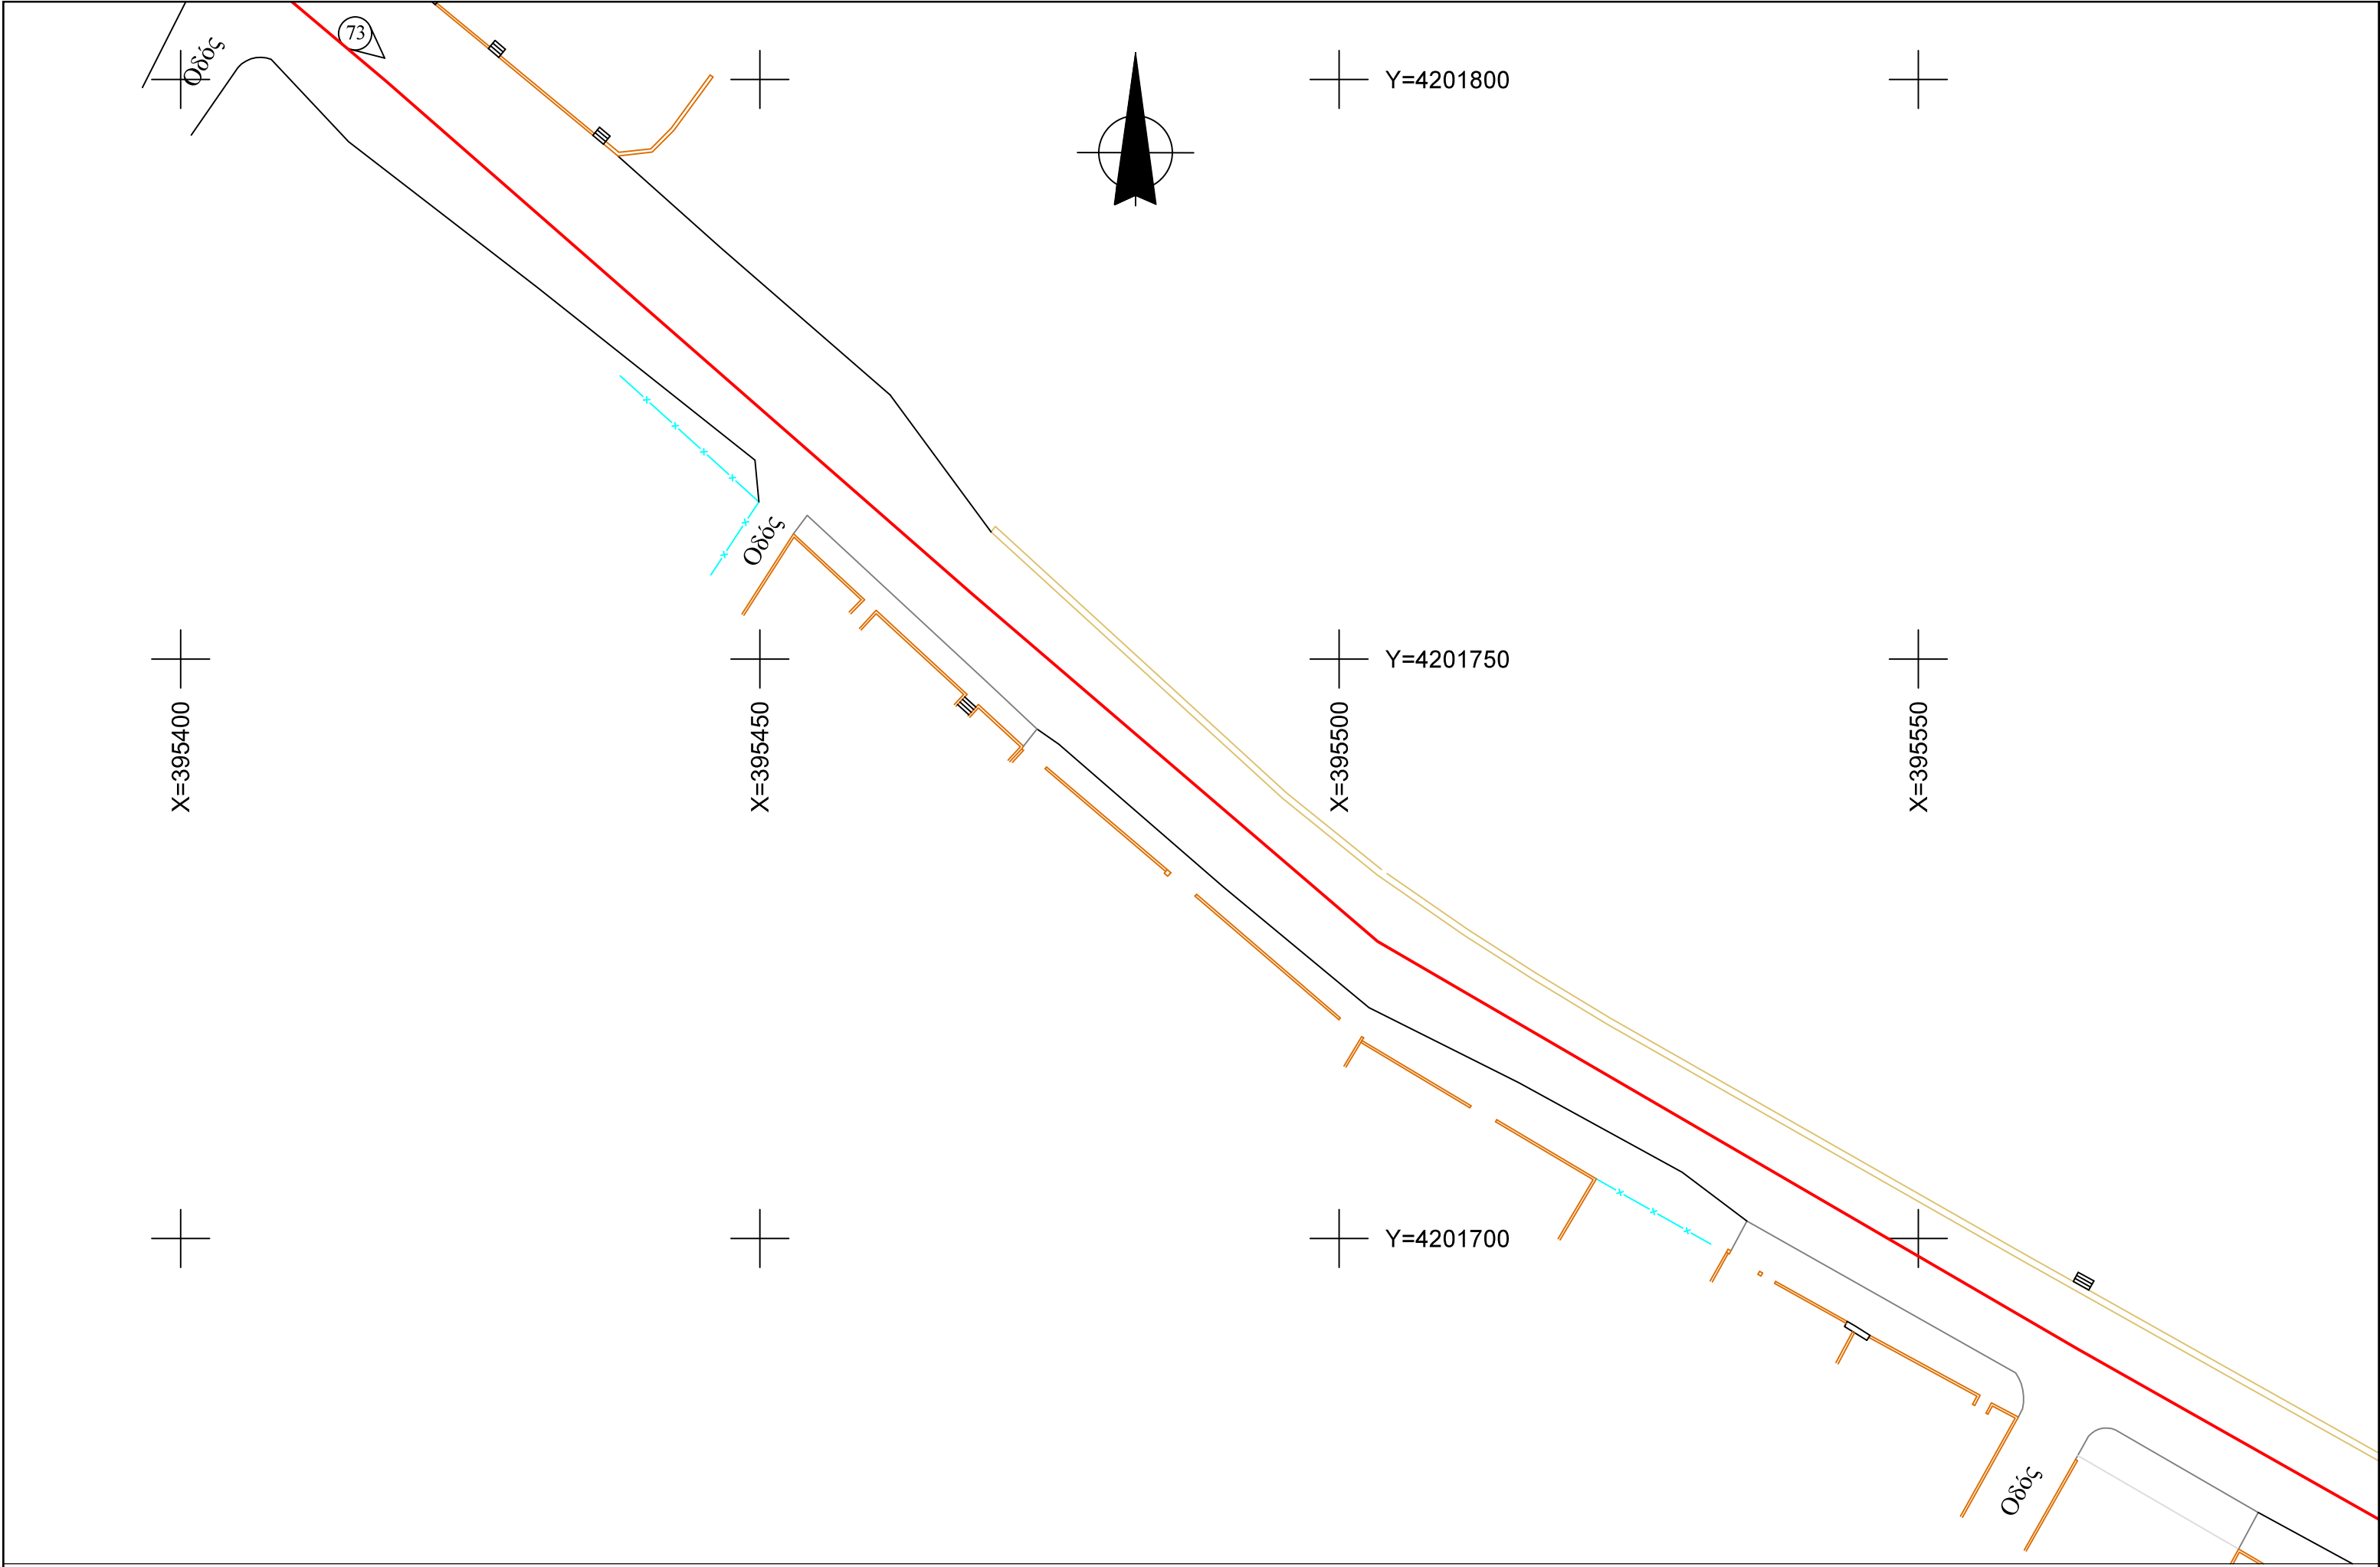

ΑΡΙΘΜΟΣ ΣΧΕΔΙΟΥ: A19
ΣΗΜΕΙΟ ΟΡΙΟΘΕΤΗΣΗΣ:-
ΚΛΙΜΑΚΑ: 1/500

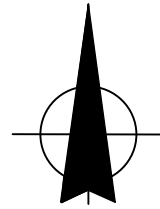

Y=4201900

Y=4201850

Y=4201800

X=395250

X=395300

X=395350

X=395400



74

Οδός


42

73


ΑΡΙΘΜΟΣ ΣΧΕΔΙΟΥ: A20
ΣΗΜΕΙΟ ΟΡΙΟΘΕΤΗΣΗΣ: 42
ΚΛΙΜΑΚΑ: 1/500

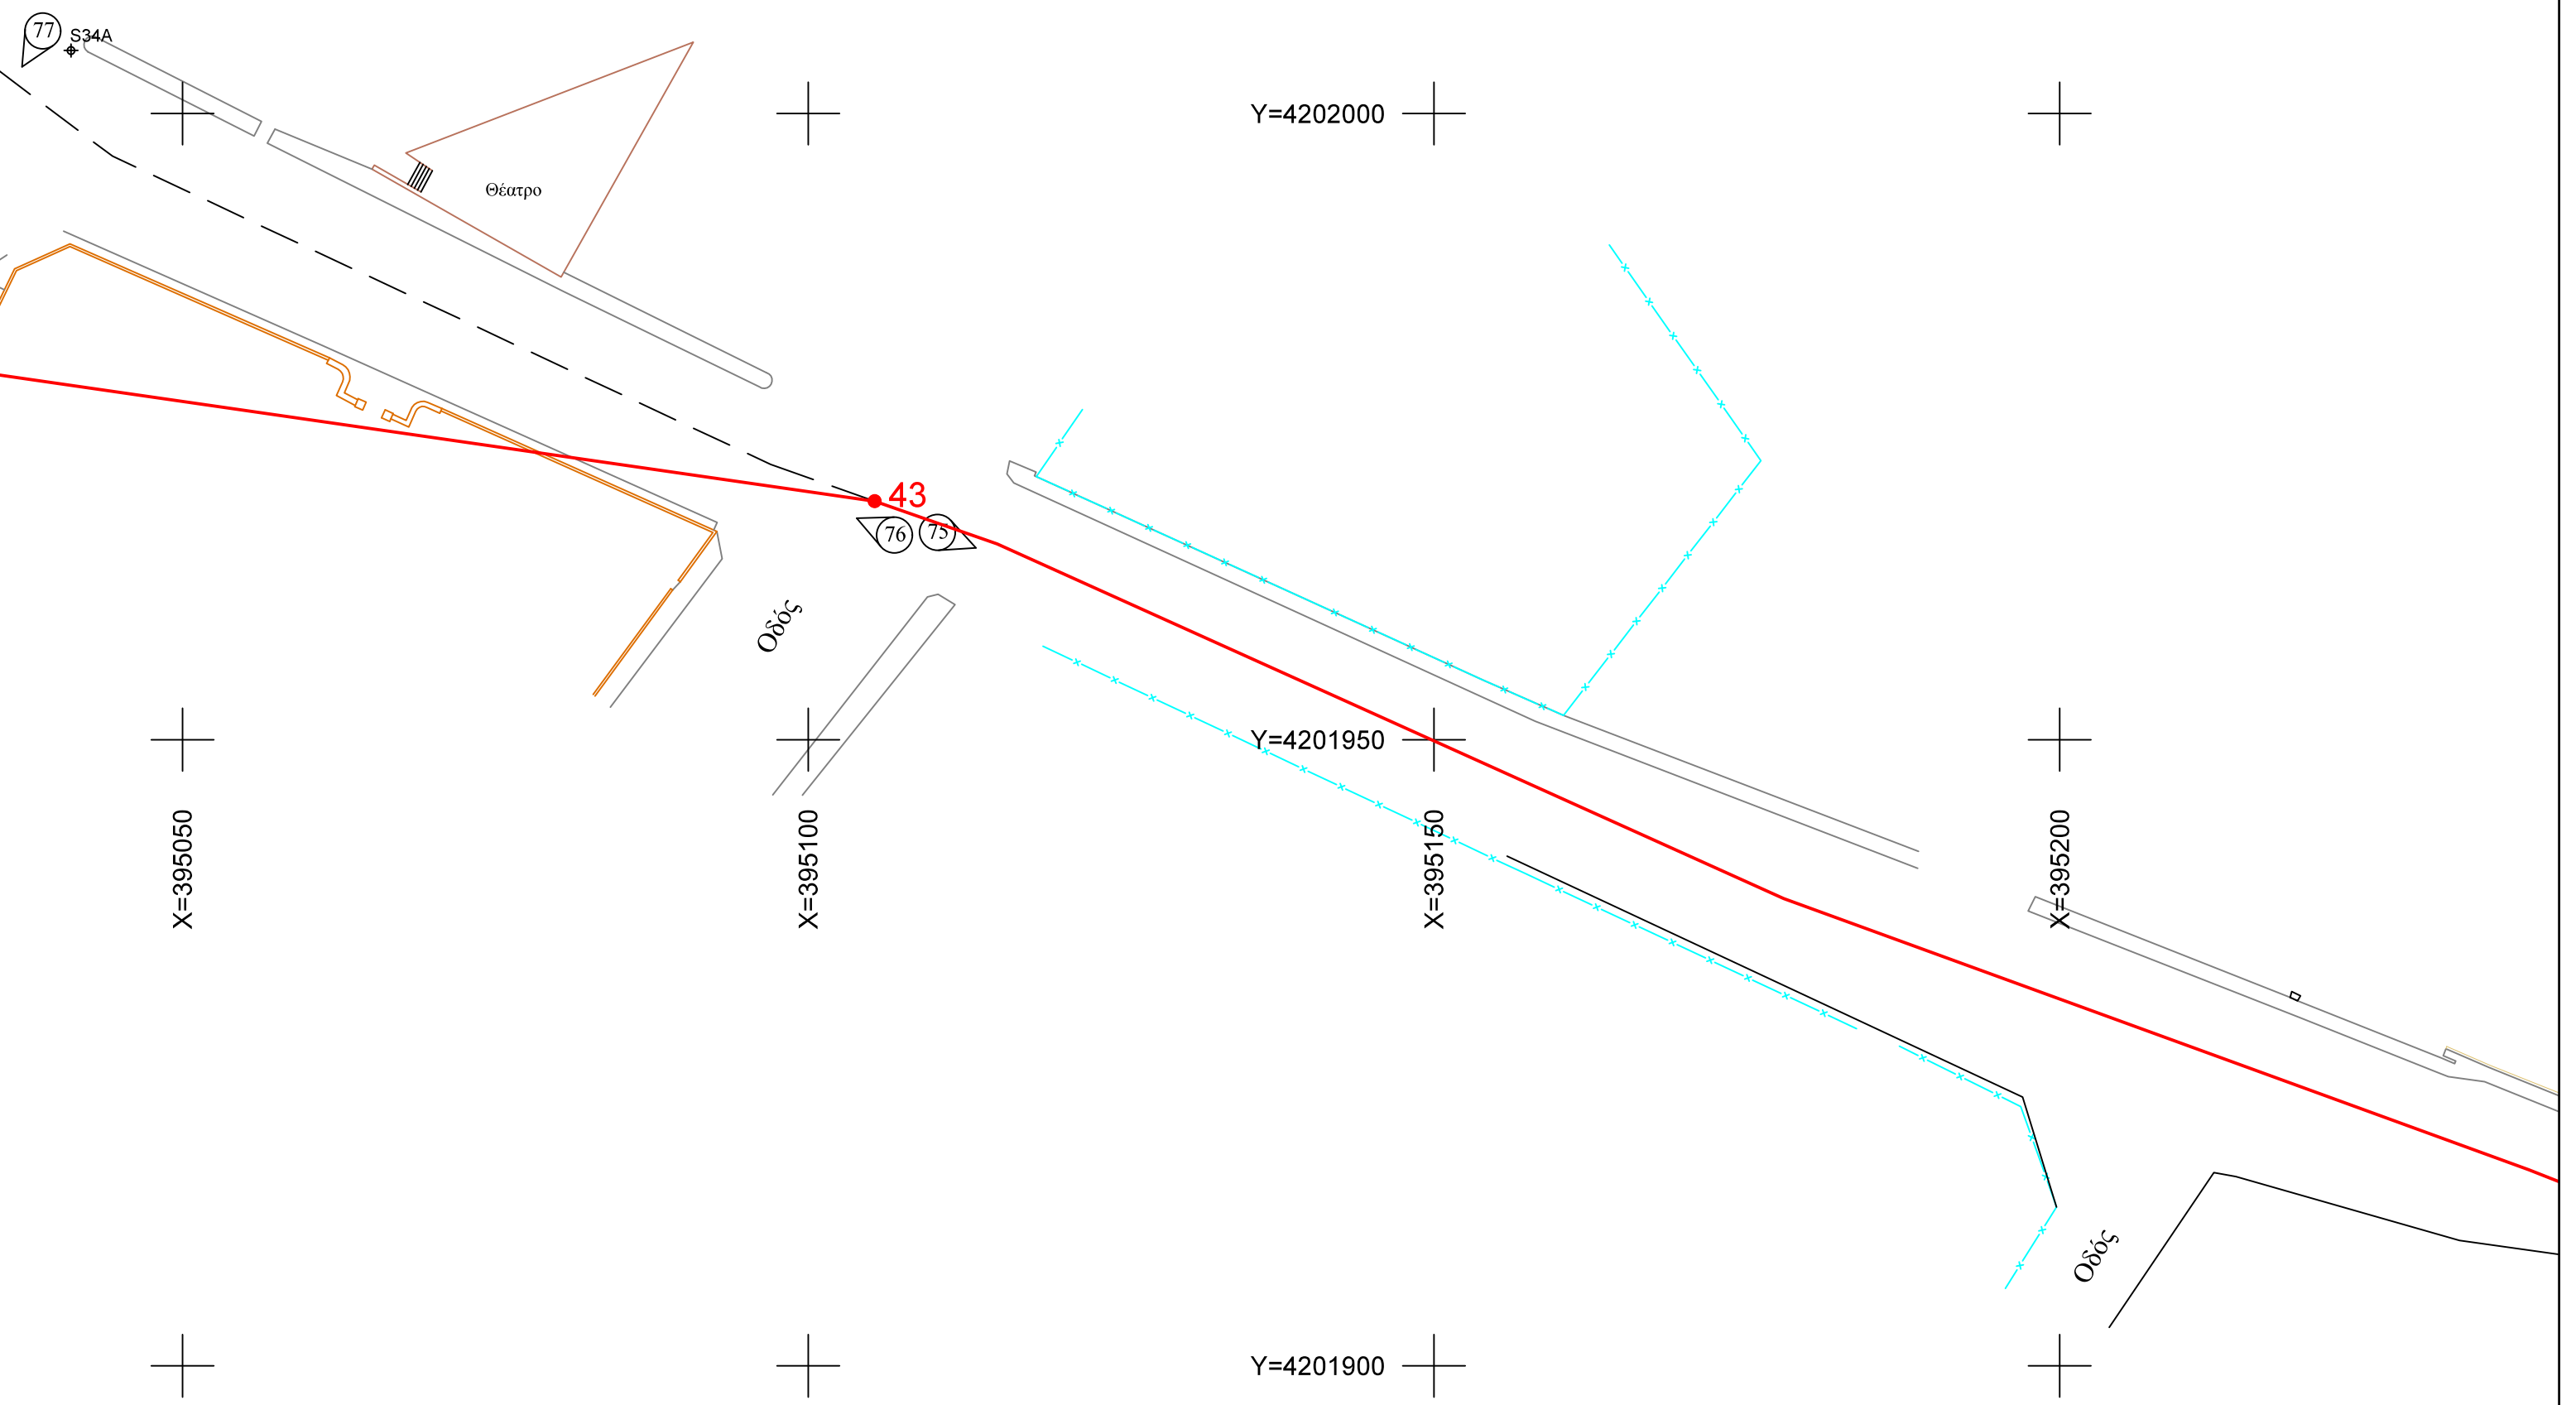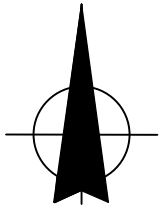

ΑΡΙΘΜΟΣ ΣΧΕΔΙΟΥ: A21
ΣΗΜΕΙΟ ΟΡΙΟΘΕΤΗΣΗΣ: 43
ΚΛΙΜΑΚΑ: 1/500

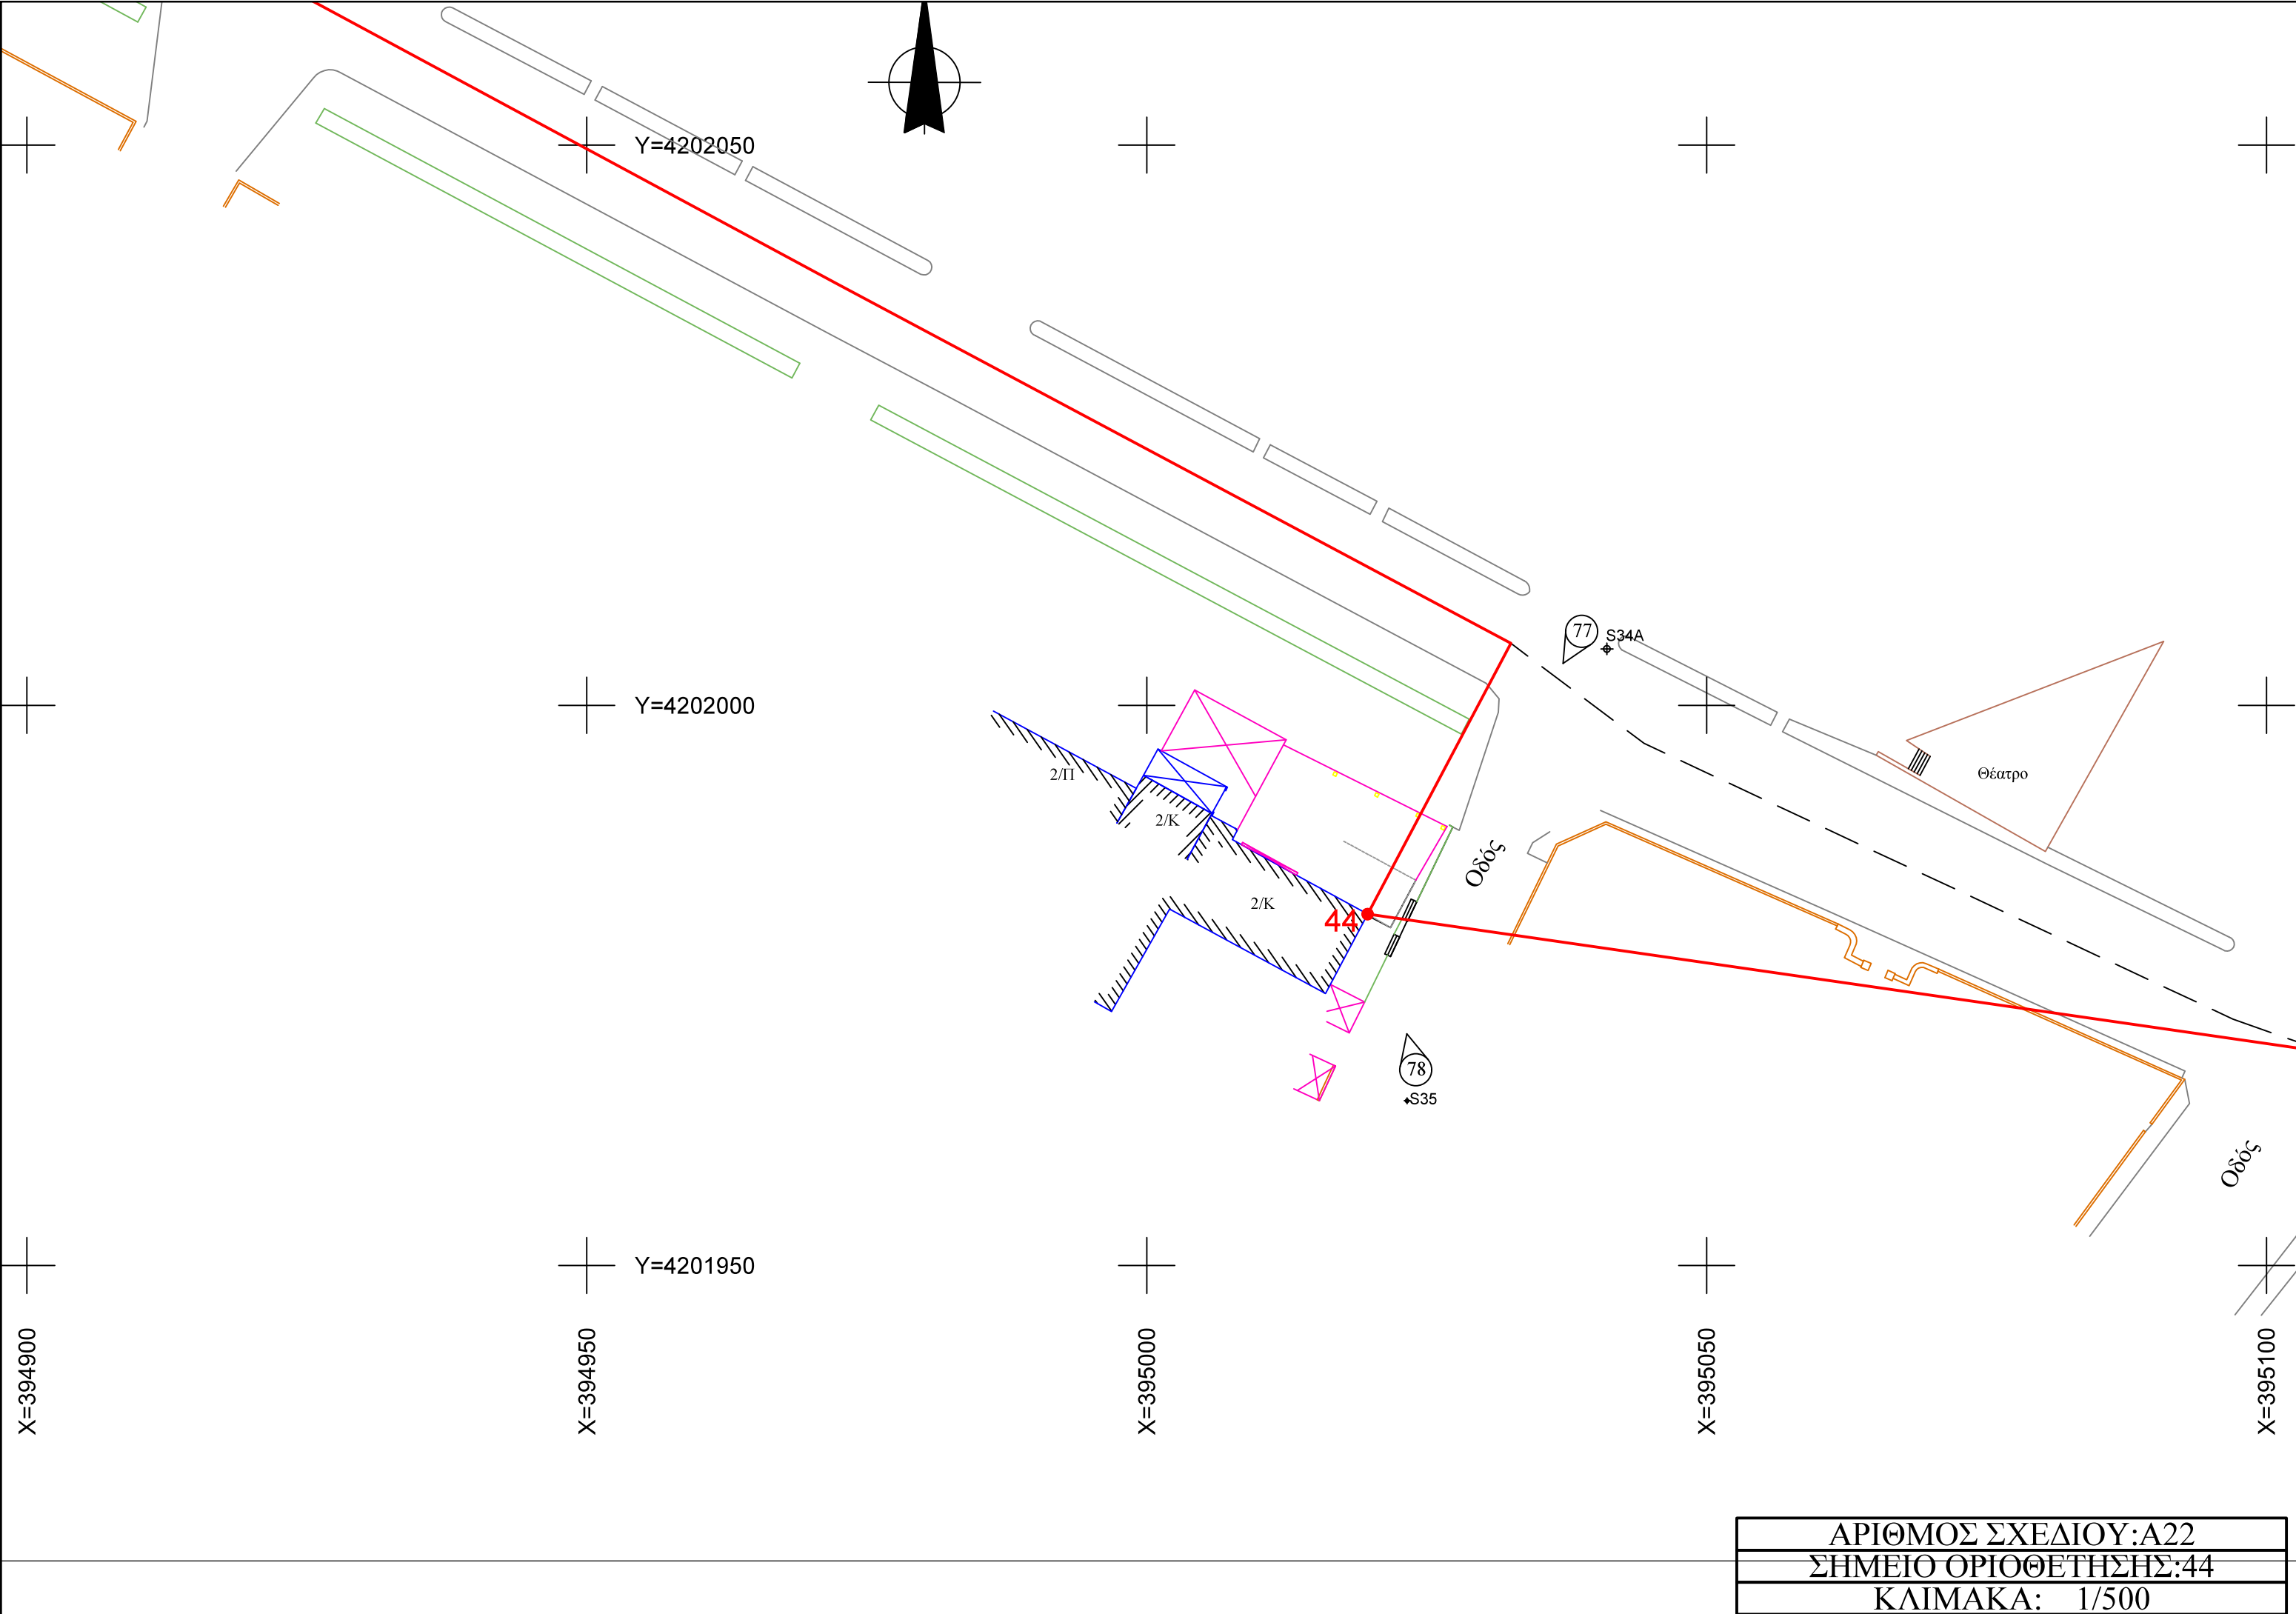

ΑΡΙΘΜΟΣ ΣΧΕΔΙΟΥ: A22
ΣΗΜΕΙΟ ΟΡΙΟΘΕΤΗΣΗΣ: 44
ΚΛΙΜΑΚΑ: 1/500

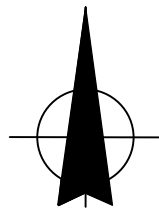

Y=4202250



Y=4202200



Y=4202150




X=394600

X=394650


X=394700

X=394750

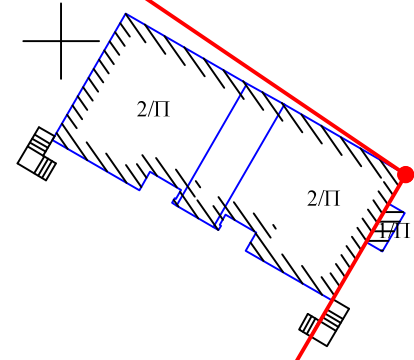


45


Παιδική Χαρά

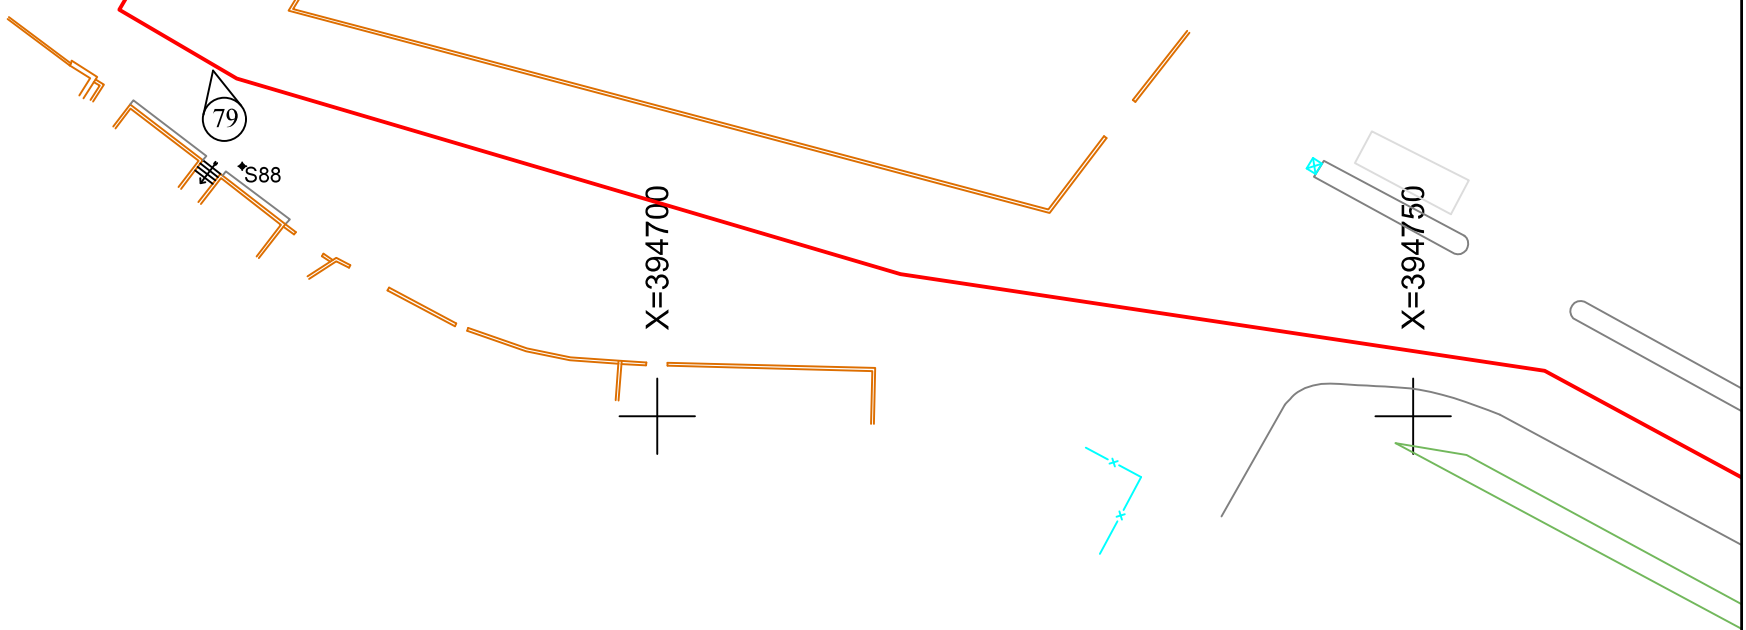

ΑΡΙΘΜΟΣ ΣΧΕΔΙΟΥ: A23
ΣΗΜΕΙΟ ΟΡΙΟΘΕΤΗΣΗΣ: 45
ΚΛΙΜΑΚΑ: 1/500

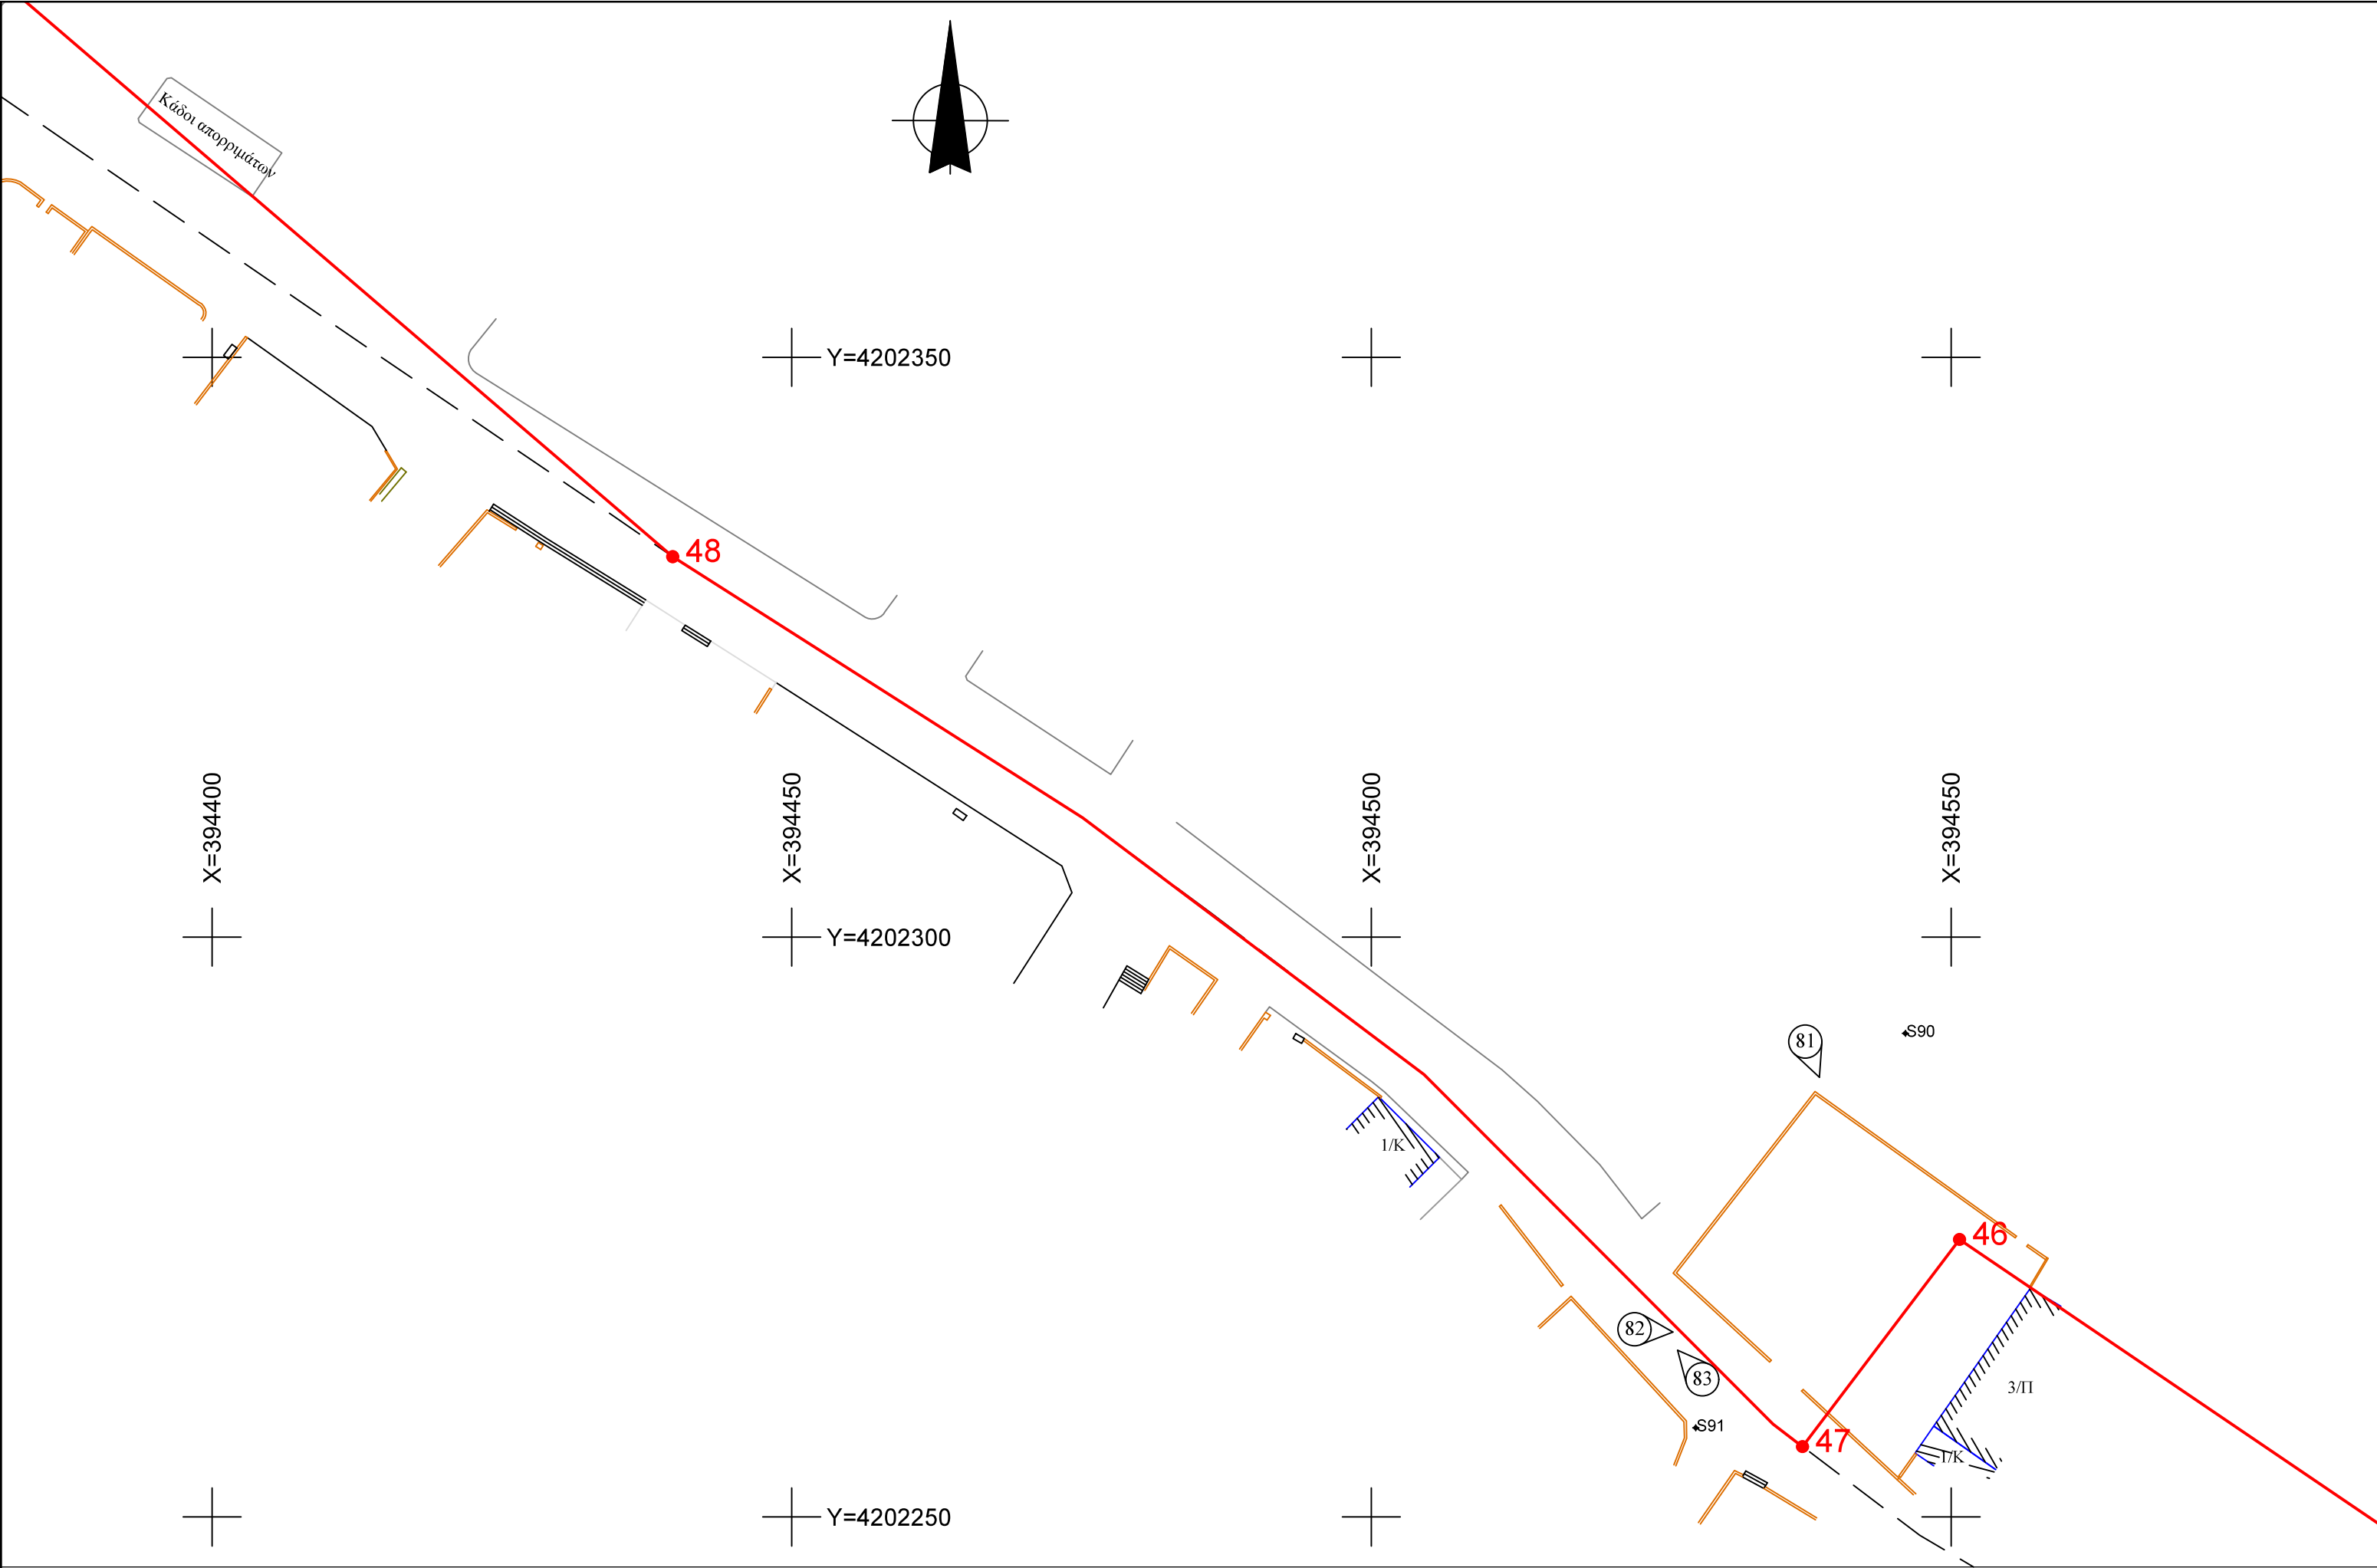

ΑΡΙΘΜΟΣ ΣΧΕΔΙΟΥ: A24
ΣΗΜΕΙΑ ΟΡΙΟΘΕΤΗΣΗΣ: 46, 47, 48
ΚΛΙΜΑΚΑ: 1/500

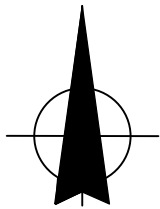


X=394250
Y=4202450

Y=4202400

X=394300


X=394350

X=394400

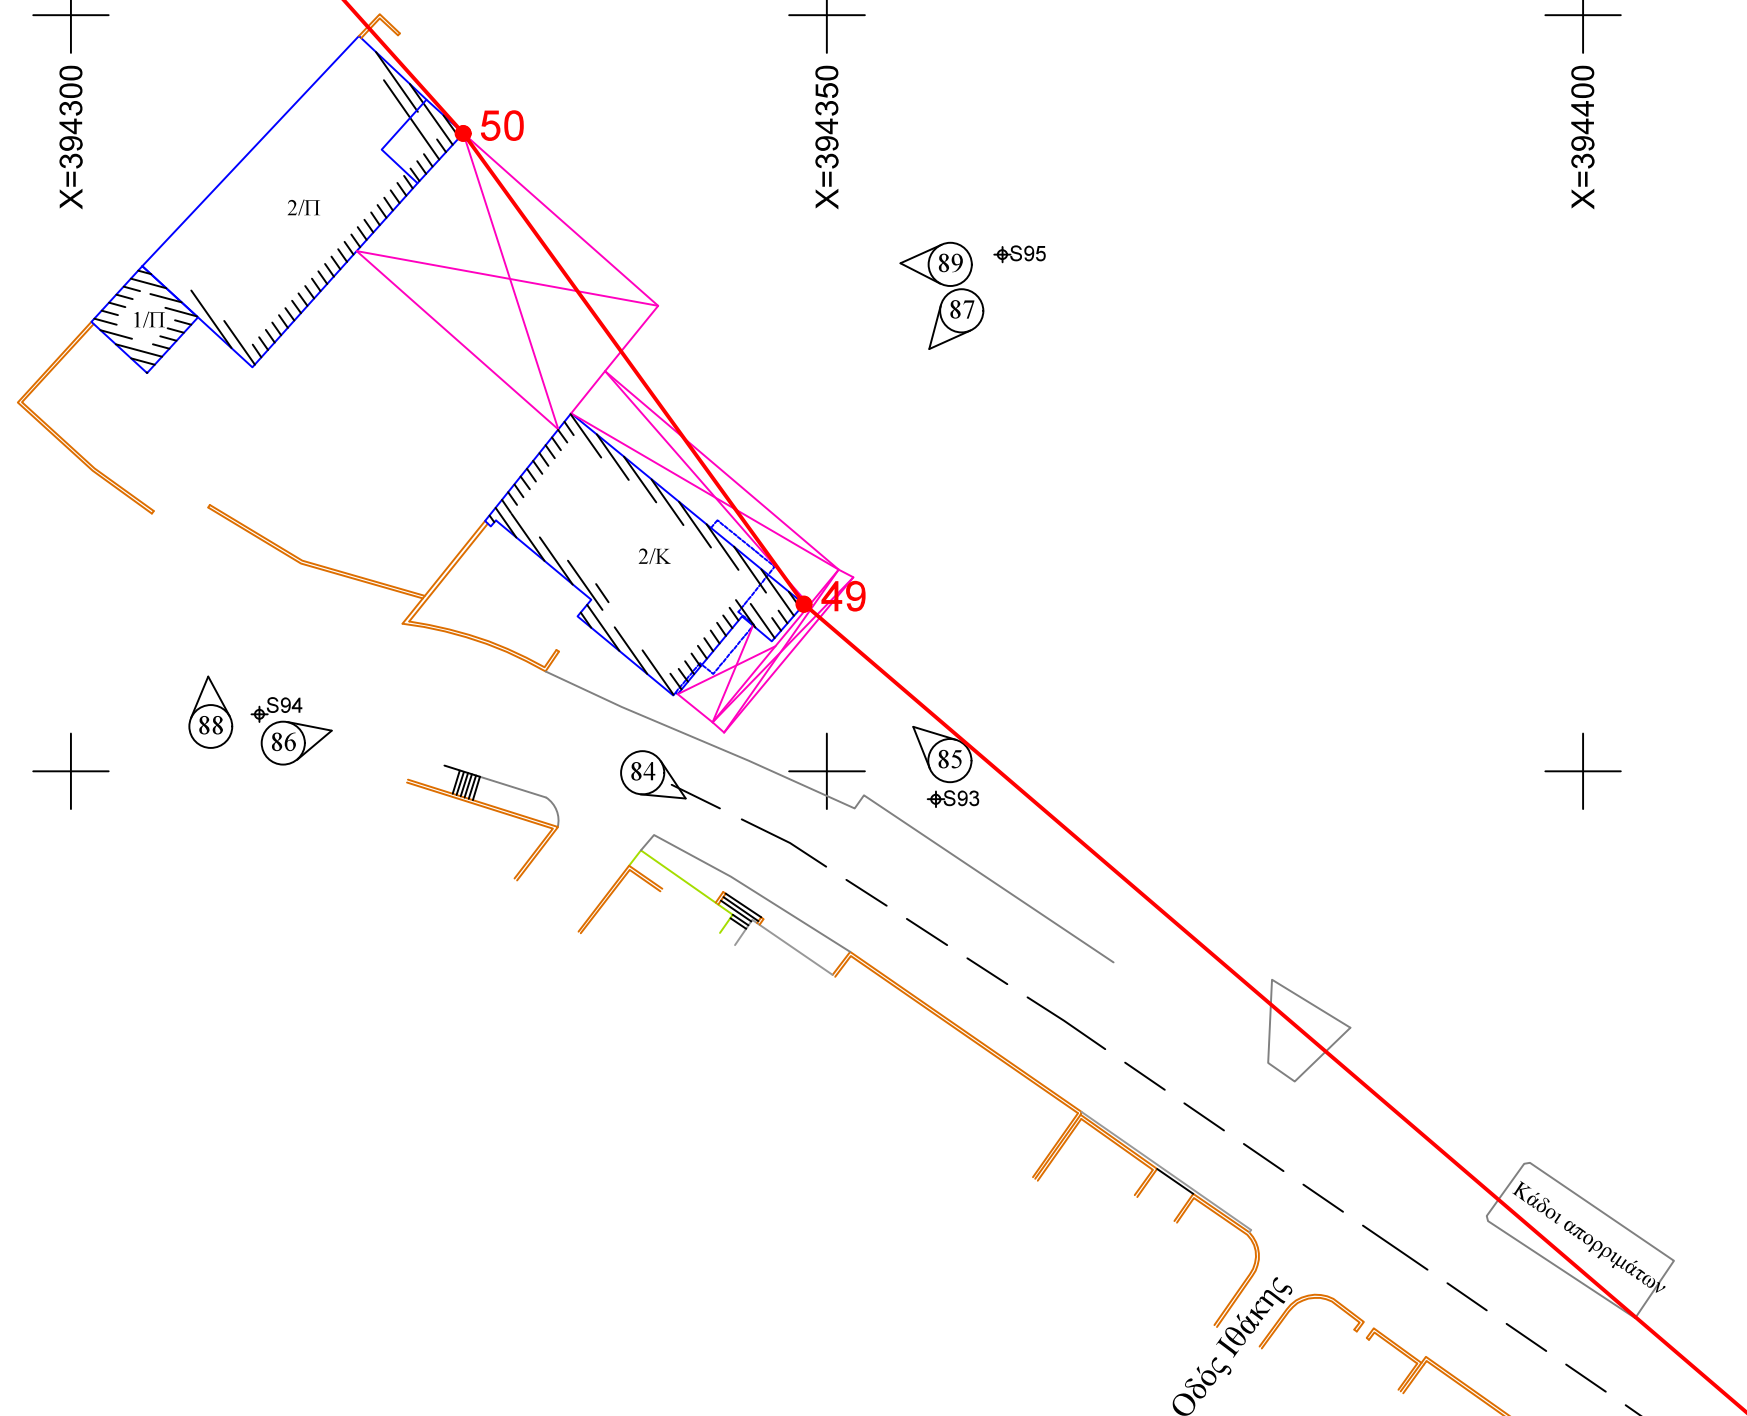

ΑΡΙΘΜΟΣ ΣΧΕΔΙΟΥ: A25
ΣΗΜΕΙΑ ΟΡΙΟΘΕΤΗΣΗΣ: 49,50
ΚΛΙΜΑΚΑ: 1/500

X=394050
Y=4202600

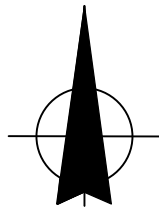

X=394100

X=394150

X=394200

Y=4202550


Y=4202500

Οδός Παλαιών
Πατρών Γερμανού

Οδός Αλεξανδρουπόλεως

Οδός Α. Λαζανά

ΑΡΙΘΜΟΣ ΣΧΕΔΙΟΥ: A26
ΣΗΜΕΙΟ ΟΡΙΟΘΕΤΗΣΗΣ: 1
ΚΛΙΜΑΚΑ: 1/500

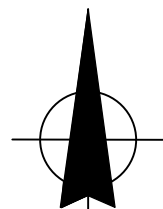








































































































































































































































































































































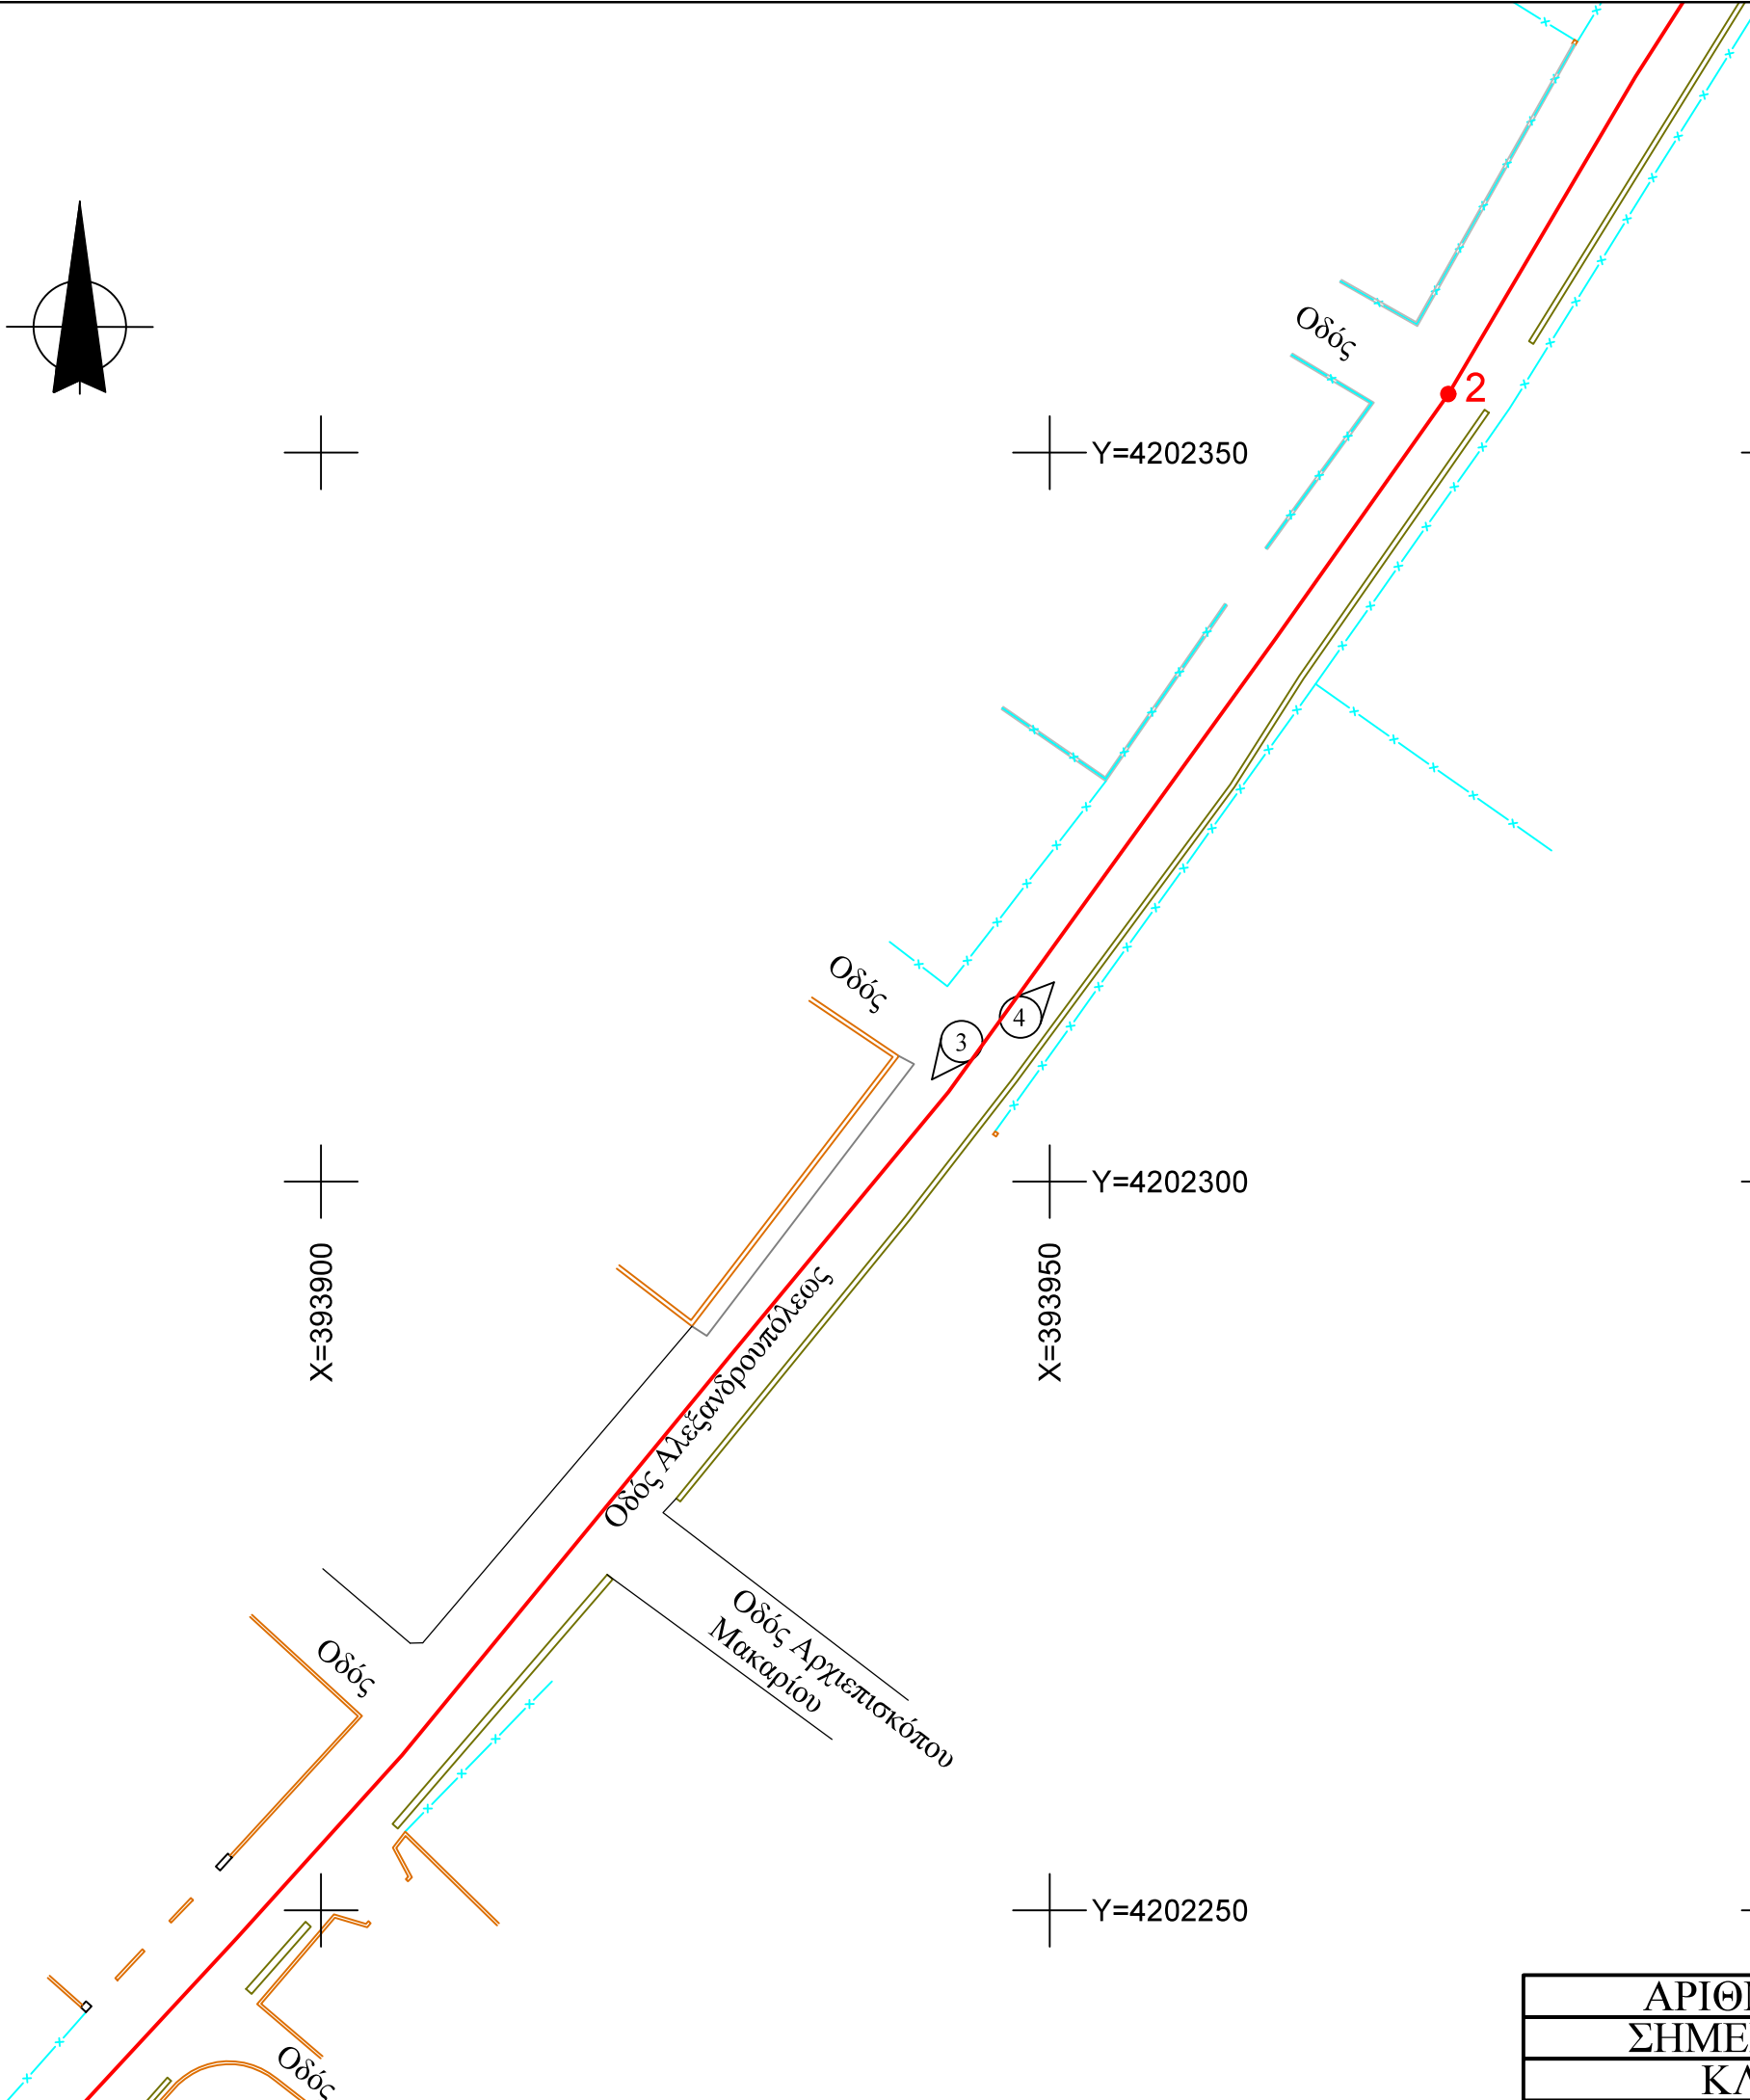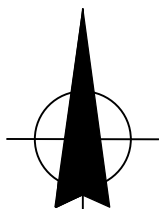

ΑΡΙΘΜΟΣ ΣΧΕΔΙΟΥ: A28
ΣΗΜΕΙΟ ΟΡΙΟΘΕΤΗΣΗΣ: 2
ΚΛΙΜΑΚΑ: 1/500

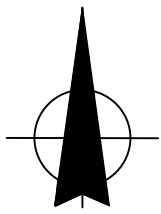

X=393800
Y=4202200

Y=4202150

X=393850

X=393900

X=393950

Οδός Αλεξάνδρουπόλεως

Χωματόδρομος

Χωματόδρομος

S97



90
S96

91



52

51


Κατεδάφιμένο

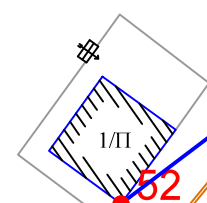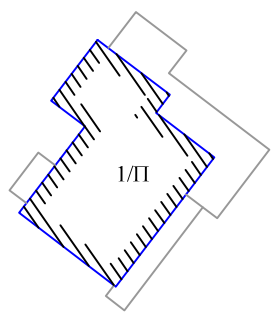


ΑΡΙΘΜΟΣ ΣΧΕΔΙΟΥ: A29
ΣΗΜΕΙΑ ΟΡΙΟΘΕΤΗΣΗΣ: 3, 51, 52
ΚΛΙΜΑΚΑ: 1/500

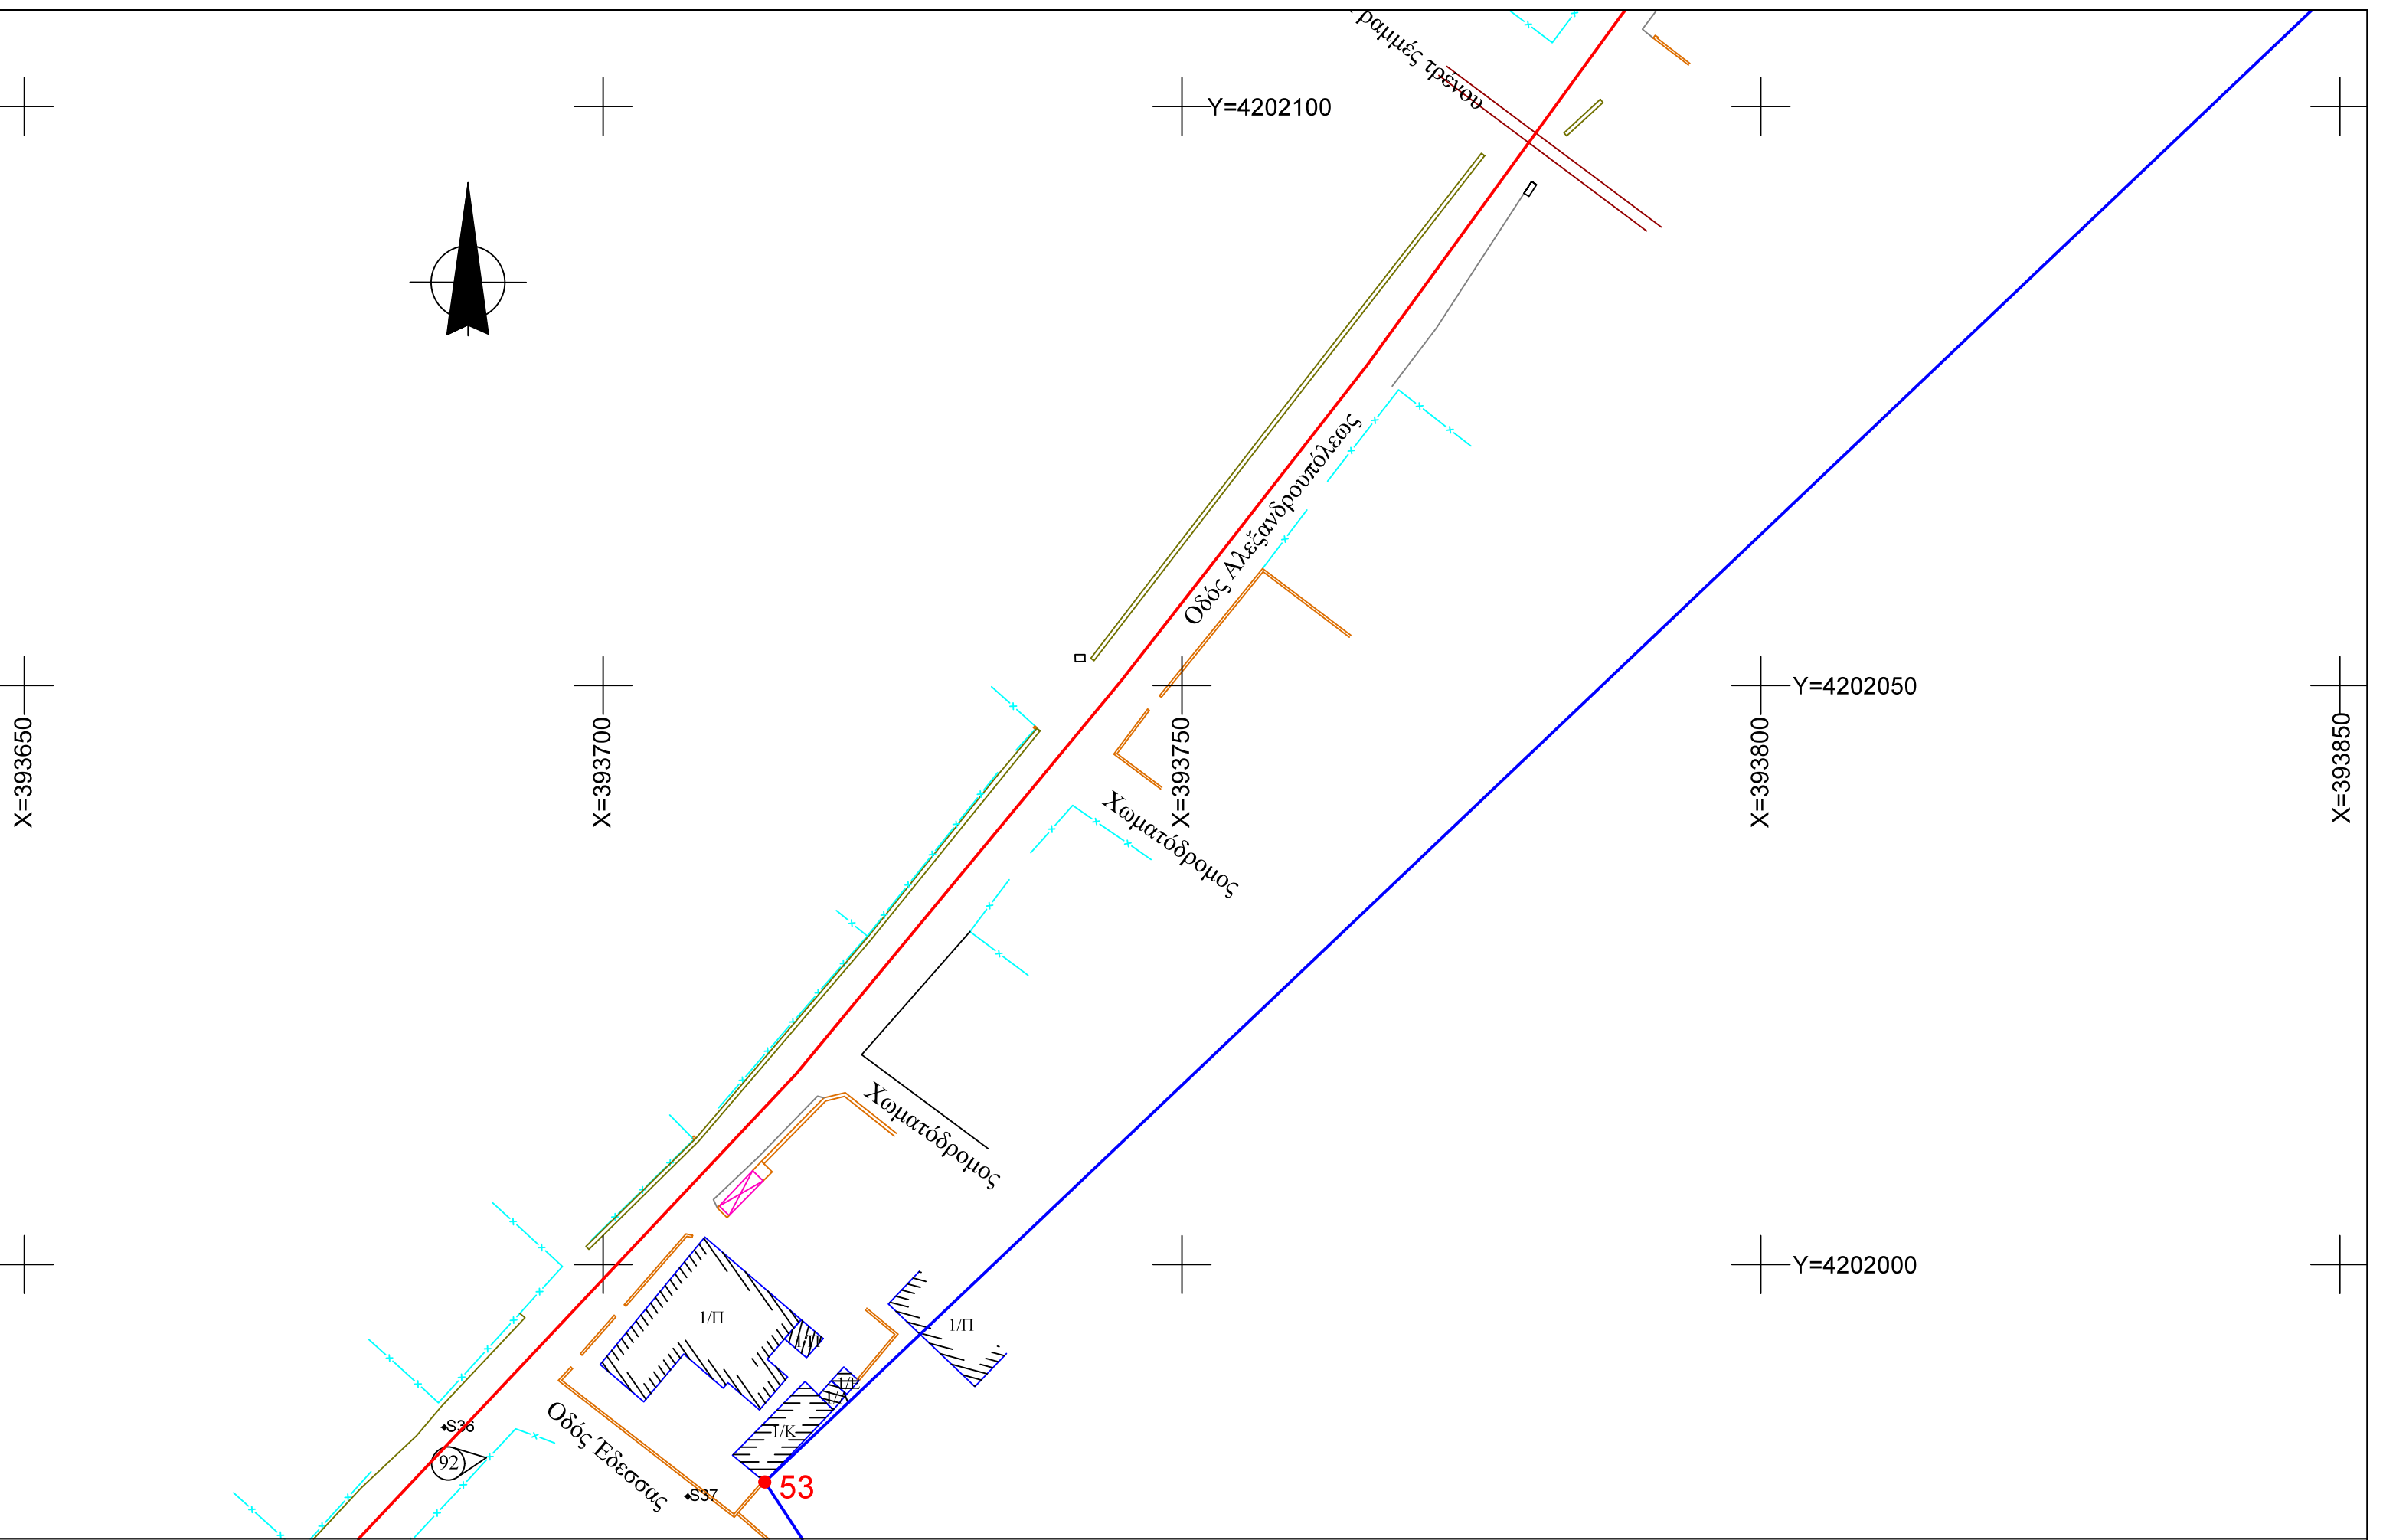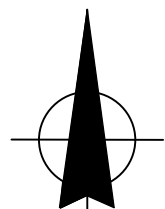

ΑΡΙΘΜΟΣ ΣΧΕΔΙΟΥ:Α30
ΣΗΜΕΙΟ ΟΡΙΟΘΕΤΗΣΗΣ:53
ΚΛΙΜΑΚΑ: 1/500

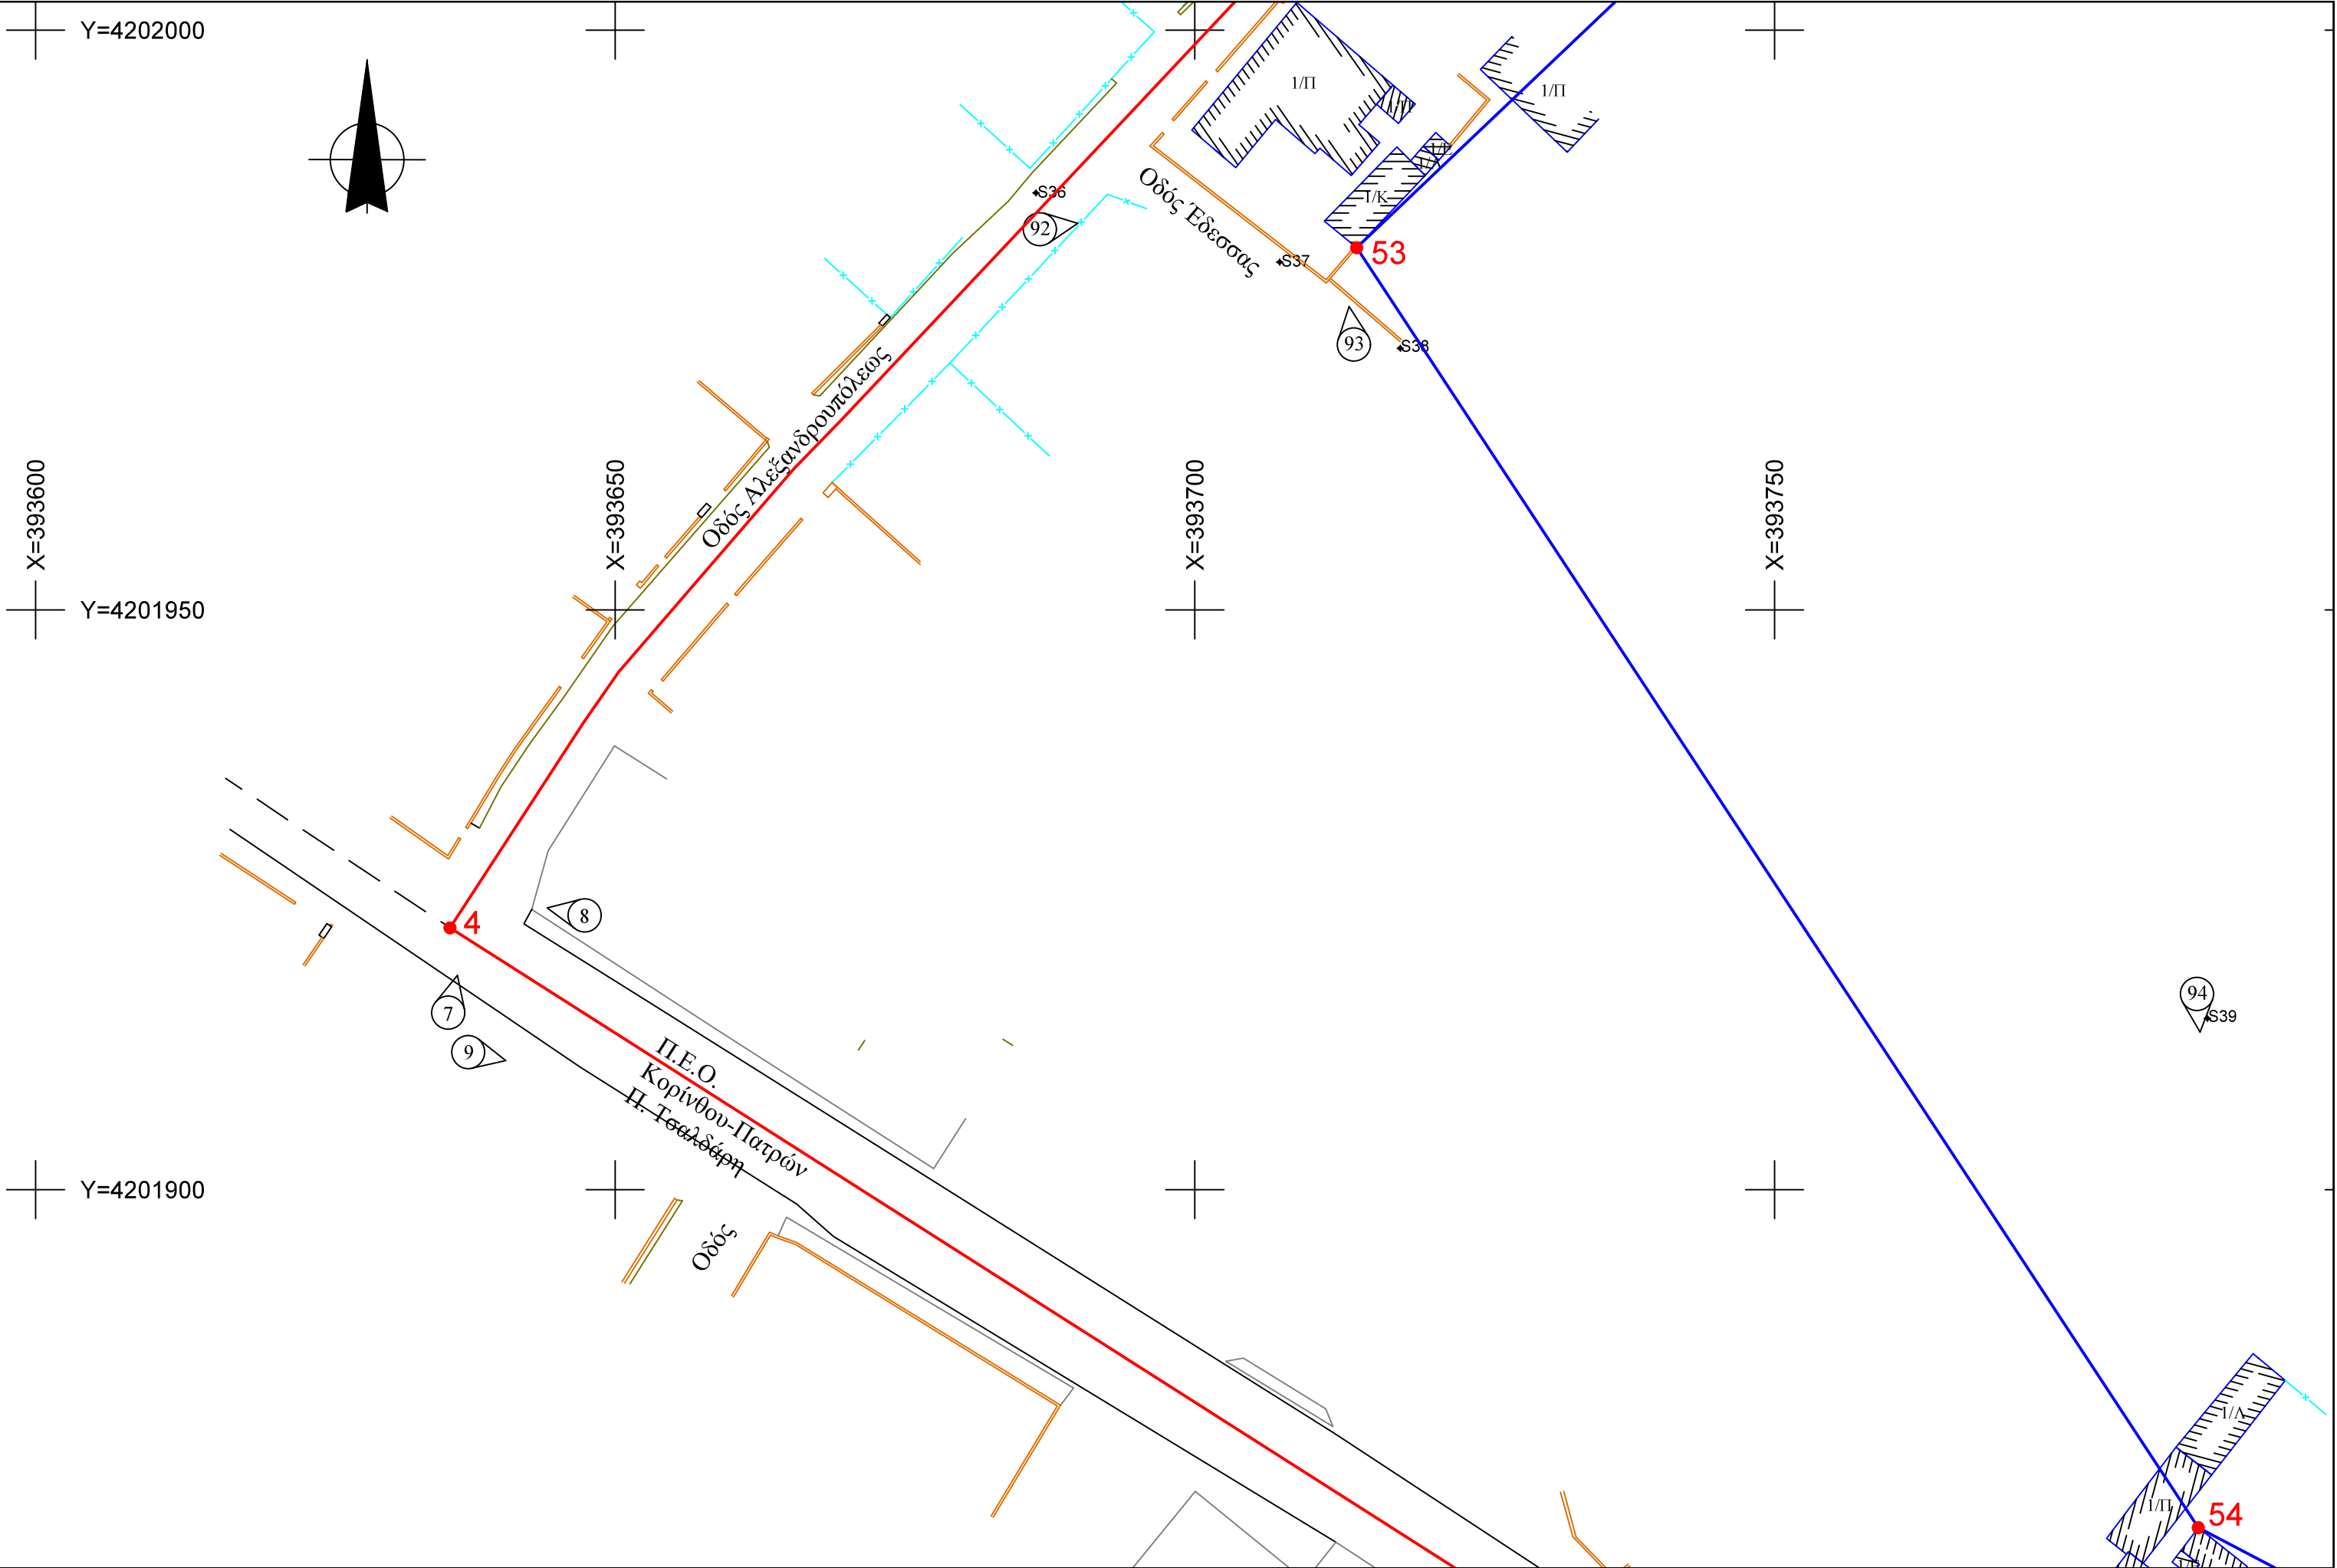

ΑΡΙΘΜΟΣ ΣΧΕΔΙΟΥ: A31
ΣΗΜΕΙΑ ΟΡΙΟΘΕΤΗΣΗΣ: 4, 53, 54
ΚΛΙΜΑΚΑ: 1/500

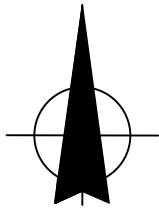

Οδός Καραθανάση

Π.Ε.Ο.
Κορίνθου-Πατρών
Π. Τσαλδάρη

Οδός

X=393750

X=393800

X=393850

X=393900

Y=4201850

Y=4201800

54

55

(10)

(96)




(95)

S41


S40


2/Π

1/Π

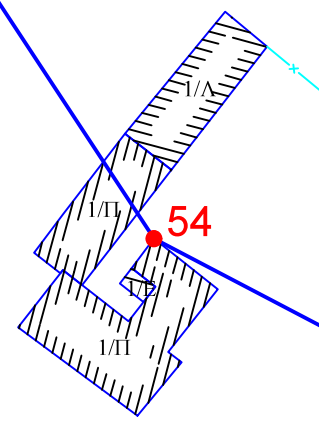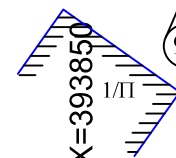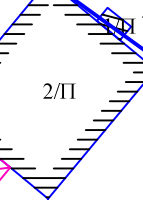

ΑΡΙΘΜΟΣ ΣΧΕΔΙΟΥ: A32
ΣΗΜΕΙΑ ΟΡΙΟΘΕΤΗΣΗΣ: 5, 54, 55
ΚΛΙΜΑΚΑ: 1/500

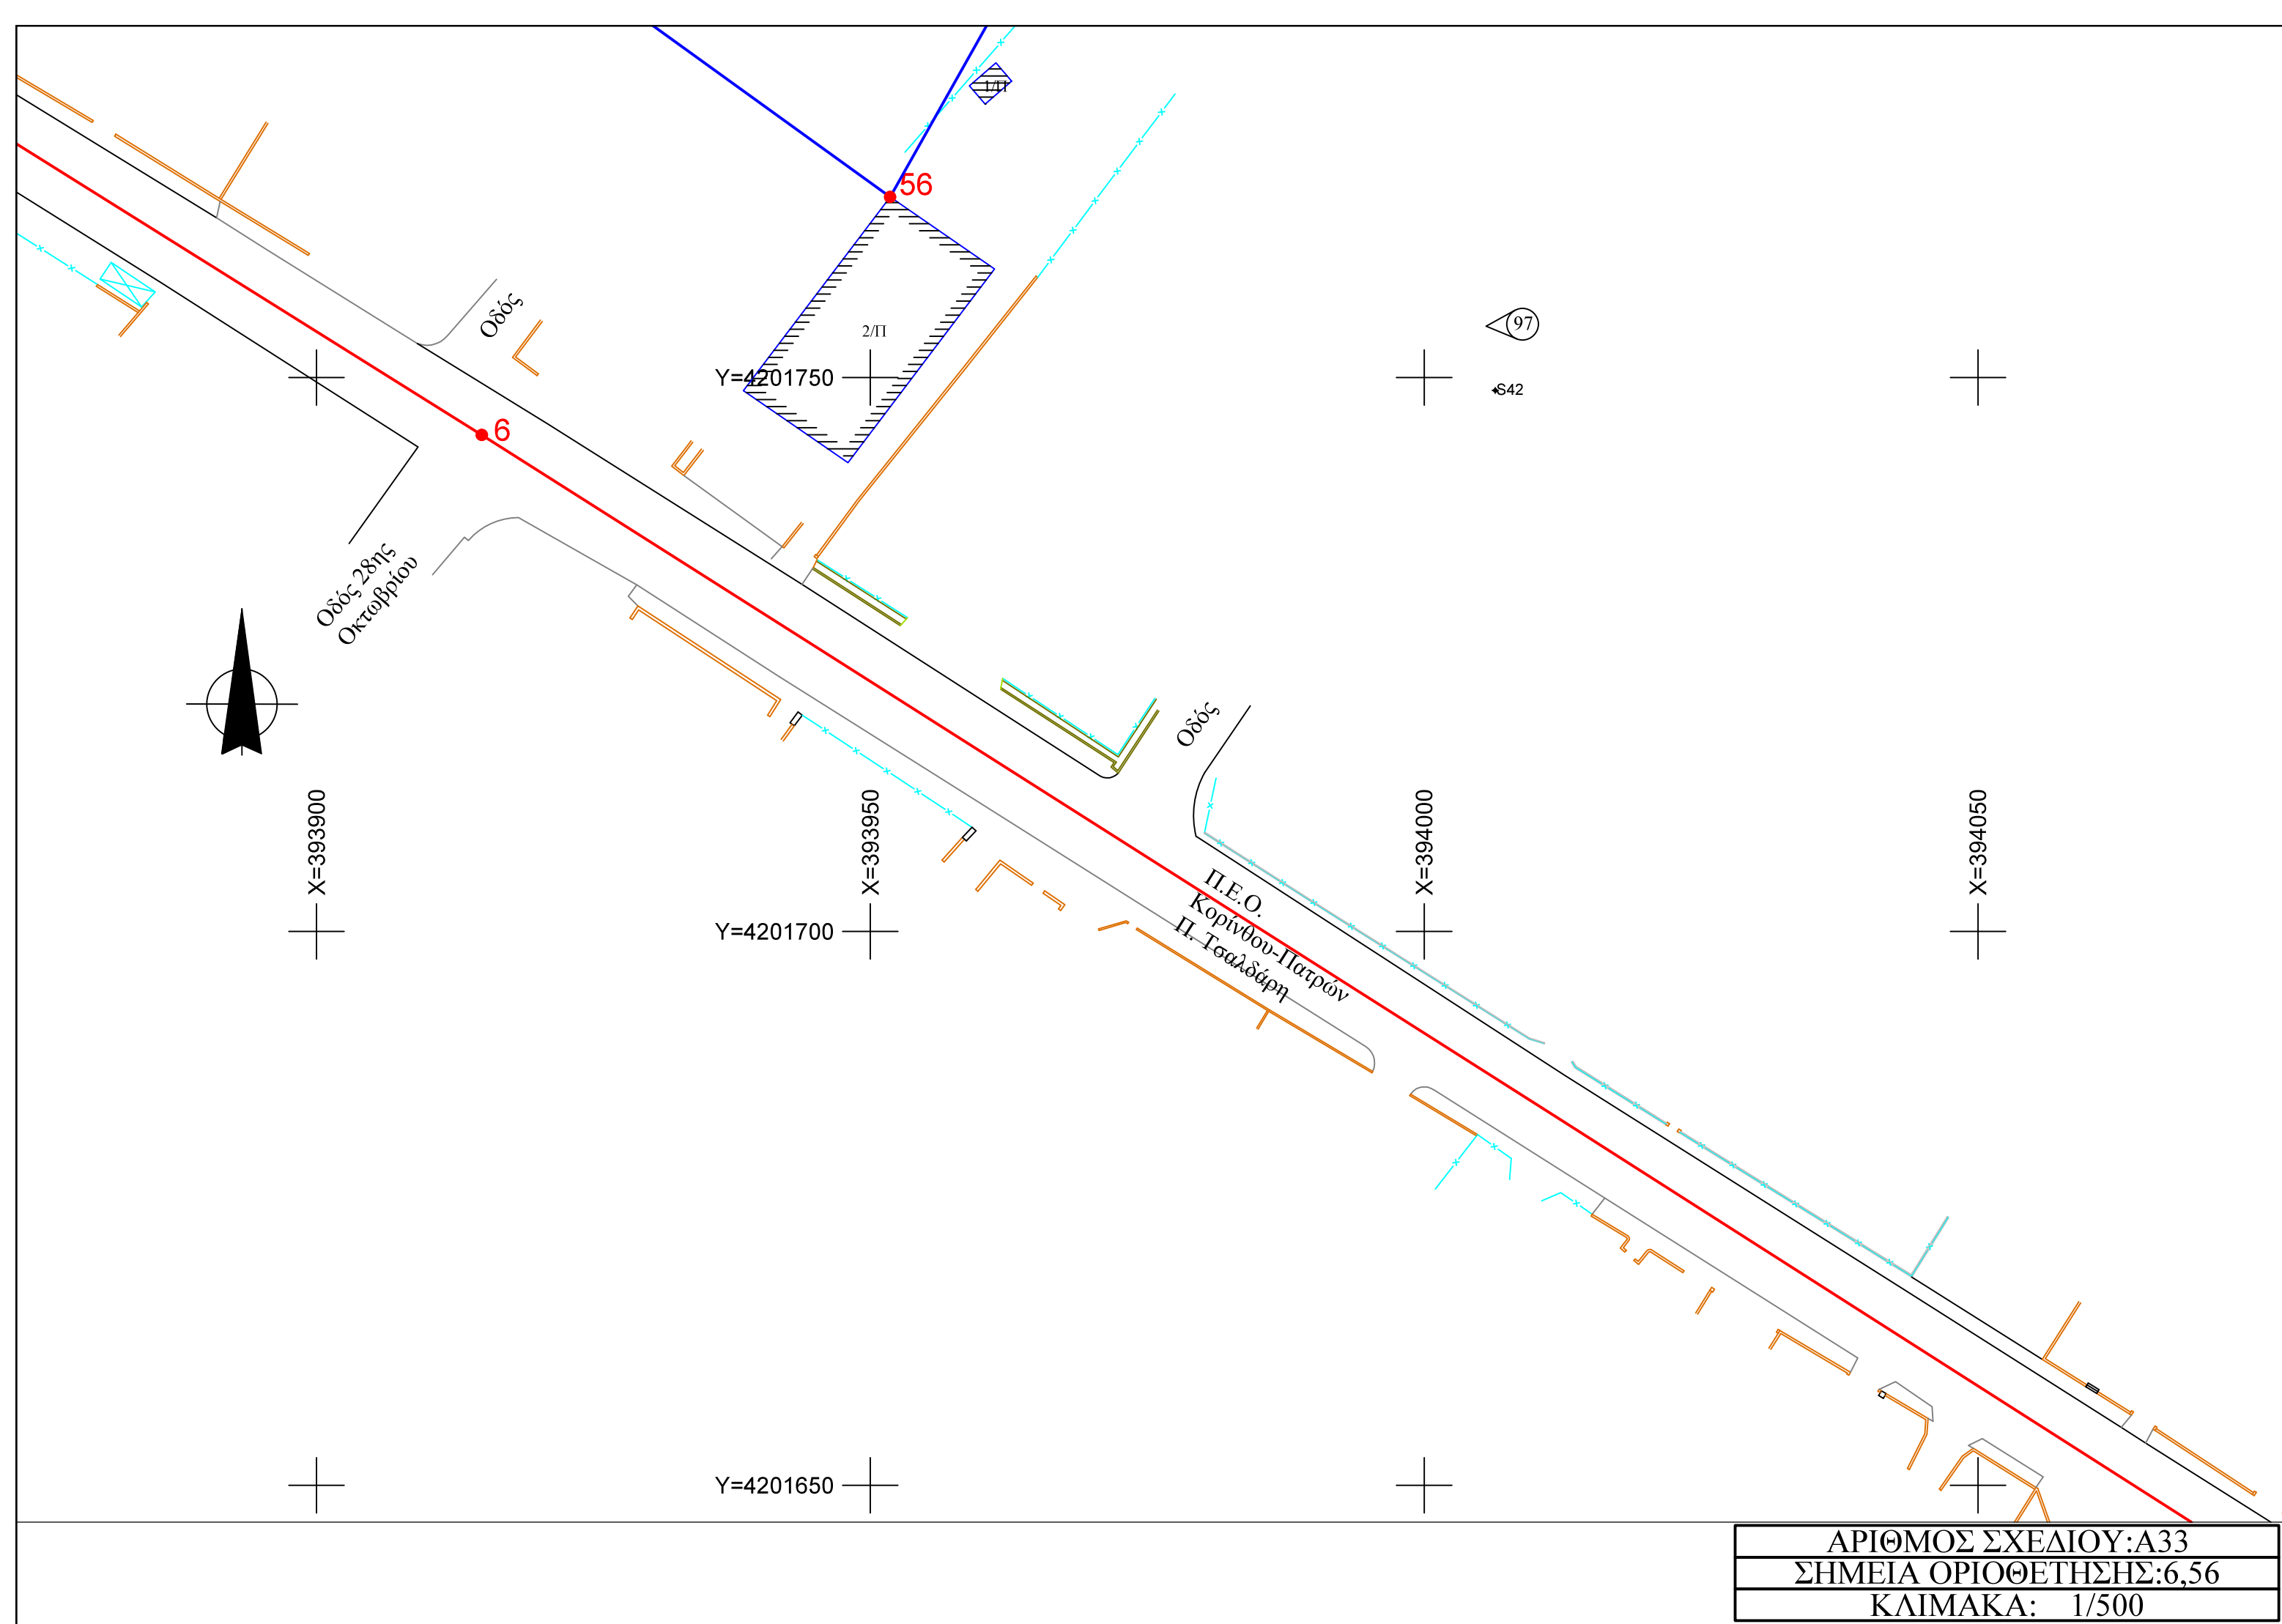

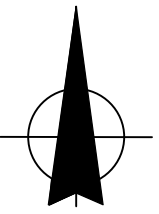

Y=4201650



X=394050



X=394100
Y=4201600

Y=4201550

X=394150



X=394200



Π.Ε.Ο.
Κορίνθου-Πατρών
Η. Τσαλδάρη

Οδός Υψηλάντου


13

12

Οδός

7

ΑΡΙΘΜΟΣ ΣΧΕΔΙΟΥ: A34
ΣΗΜΕΙΟ ΟΡΙΟΘΕΤΗΣΗΣ: 7
ΚΛΙΜΑΚΑ: 1/500

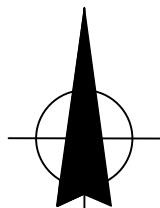

Y=4201500

Y=4201450

Y=4201400

X=394000

X=394050

X=394100


X=394150

15


14

8

ΑΡΙΘΜΟΣ ΣΧΕΔΙΟΥ: A35
ΣΗΜΕΙΟ ΟΡΙΟΘΕΤΗΣΗΣ: 8
ΚΛΙΜΑΚΑ: 1/500

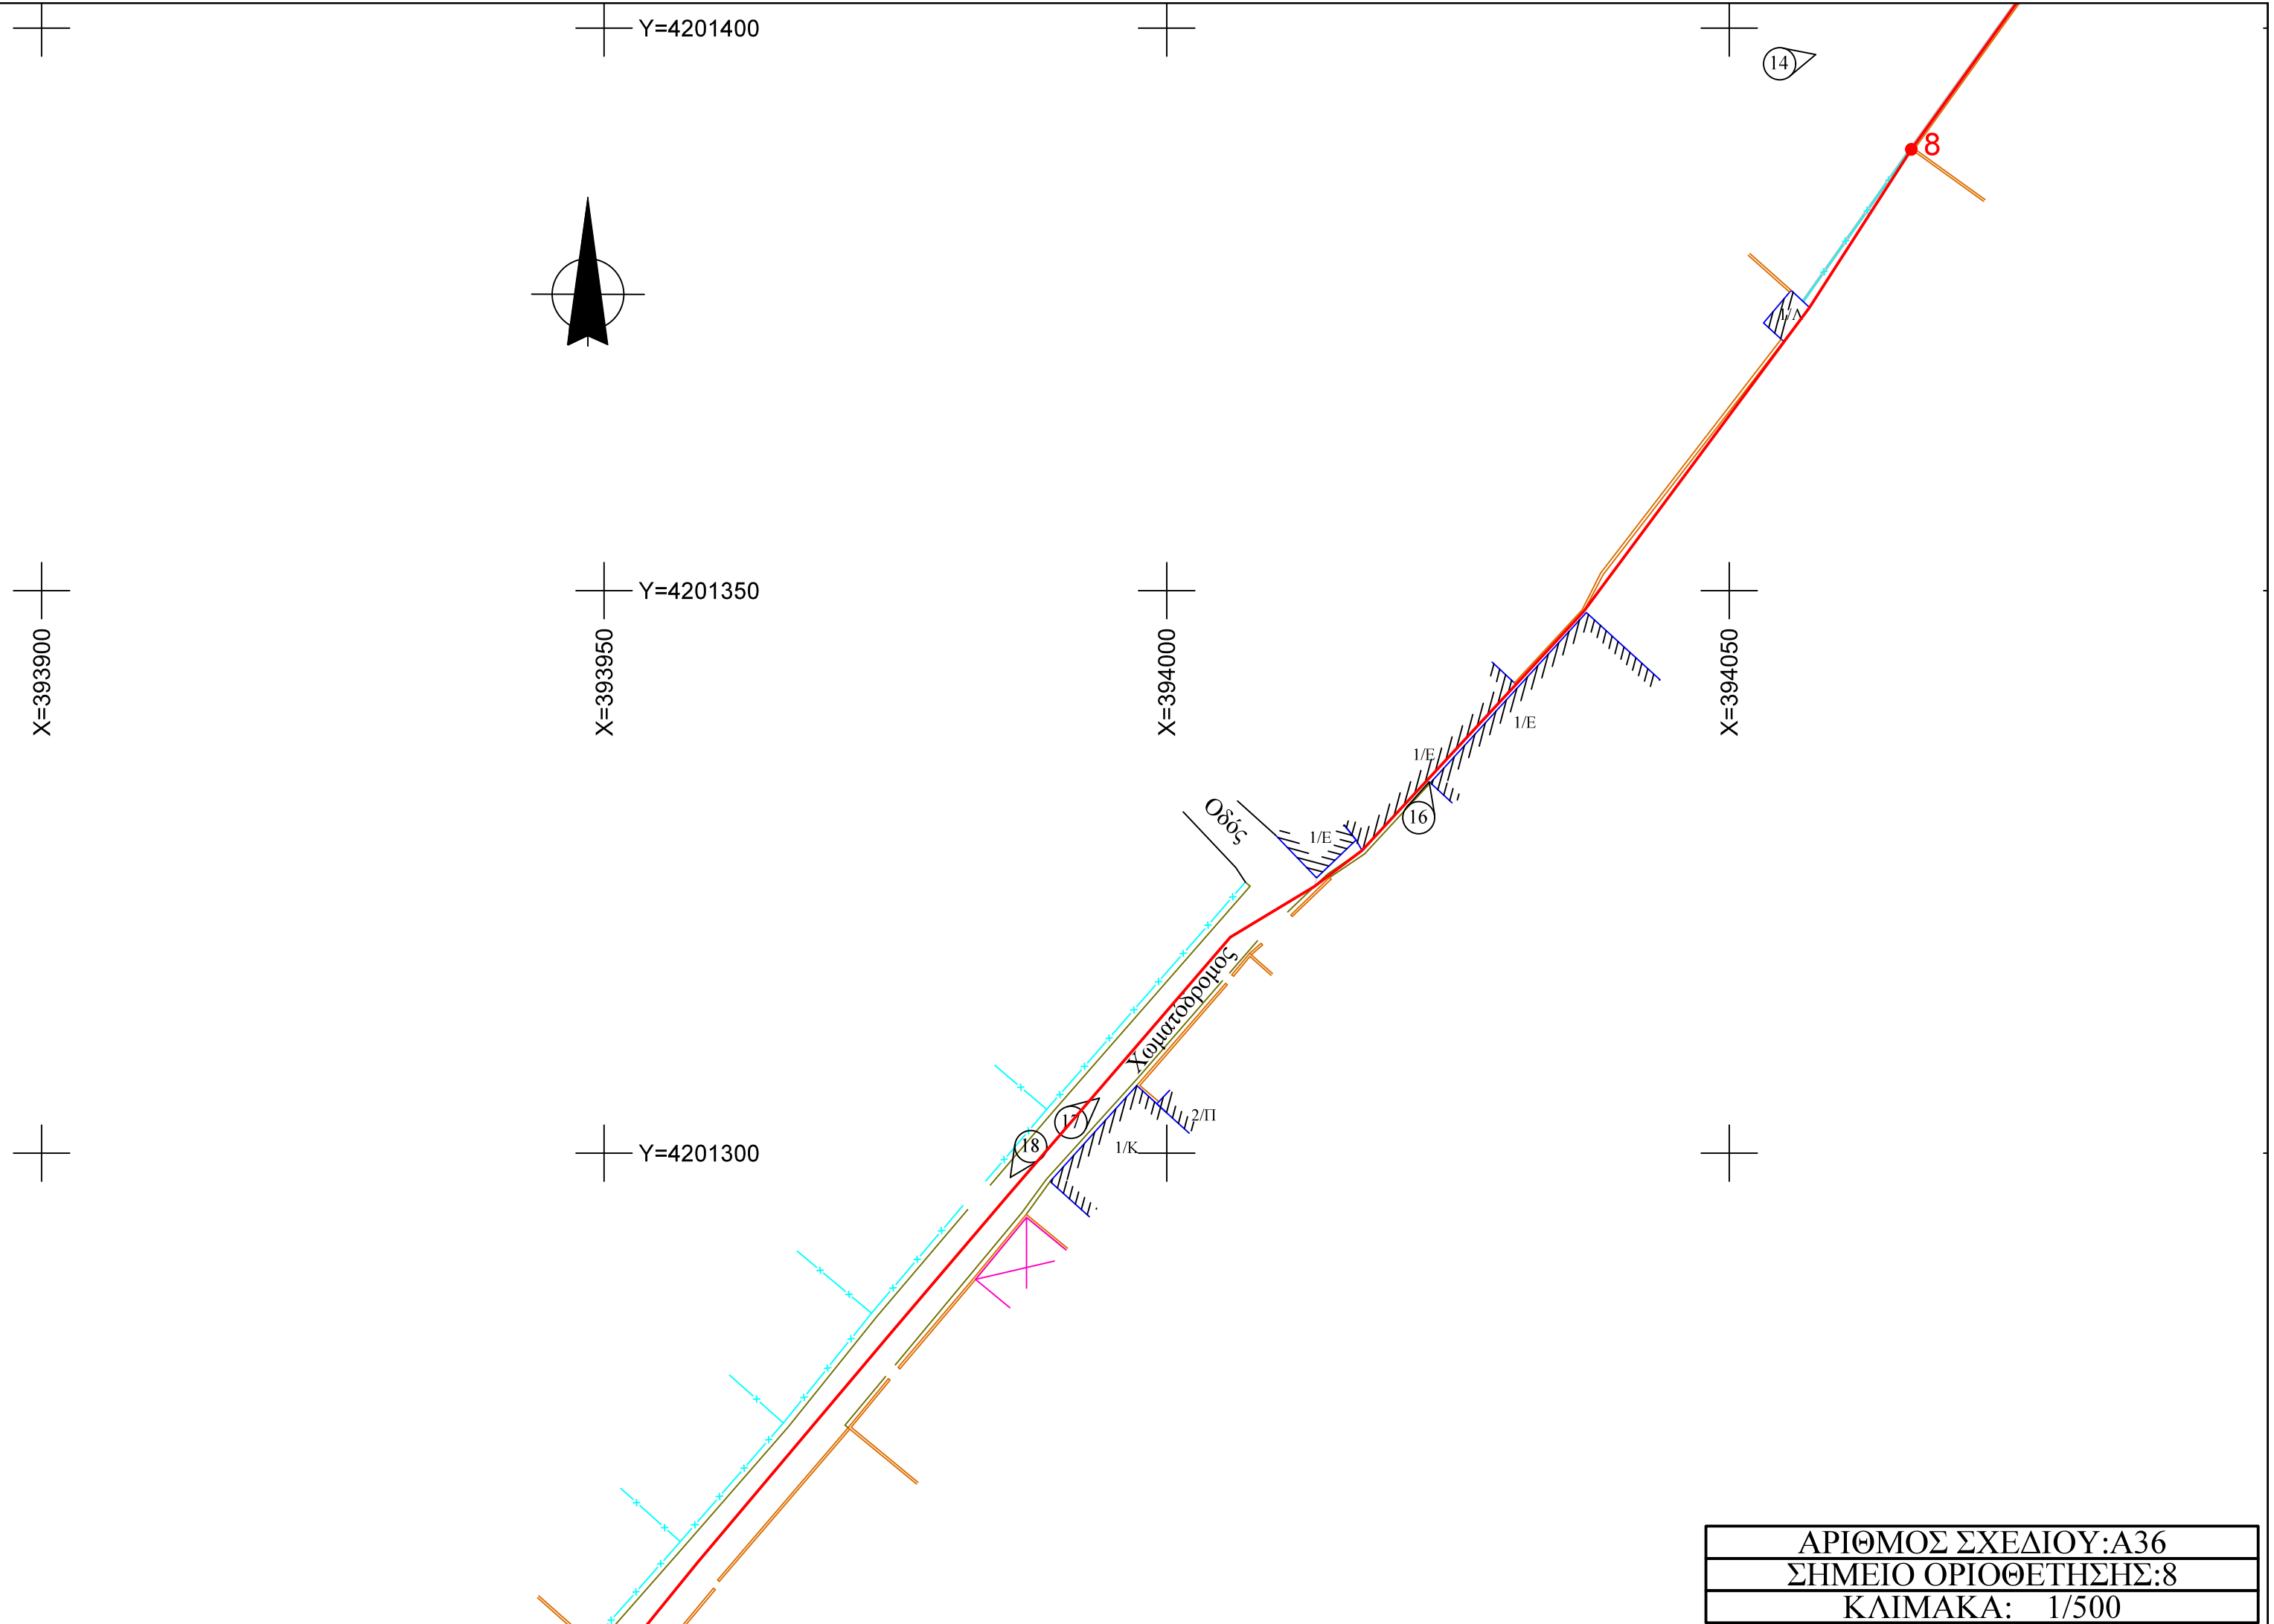


ΑΡΙΘΜΟΣ ΣΧΕΔΙΟΥ: A36
ΣΗΜΕΙΟ ΟΡΙΟΘΕΤΗΣΗΣ: 8
ΚΛΙΜΑΚΑ: 1/500

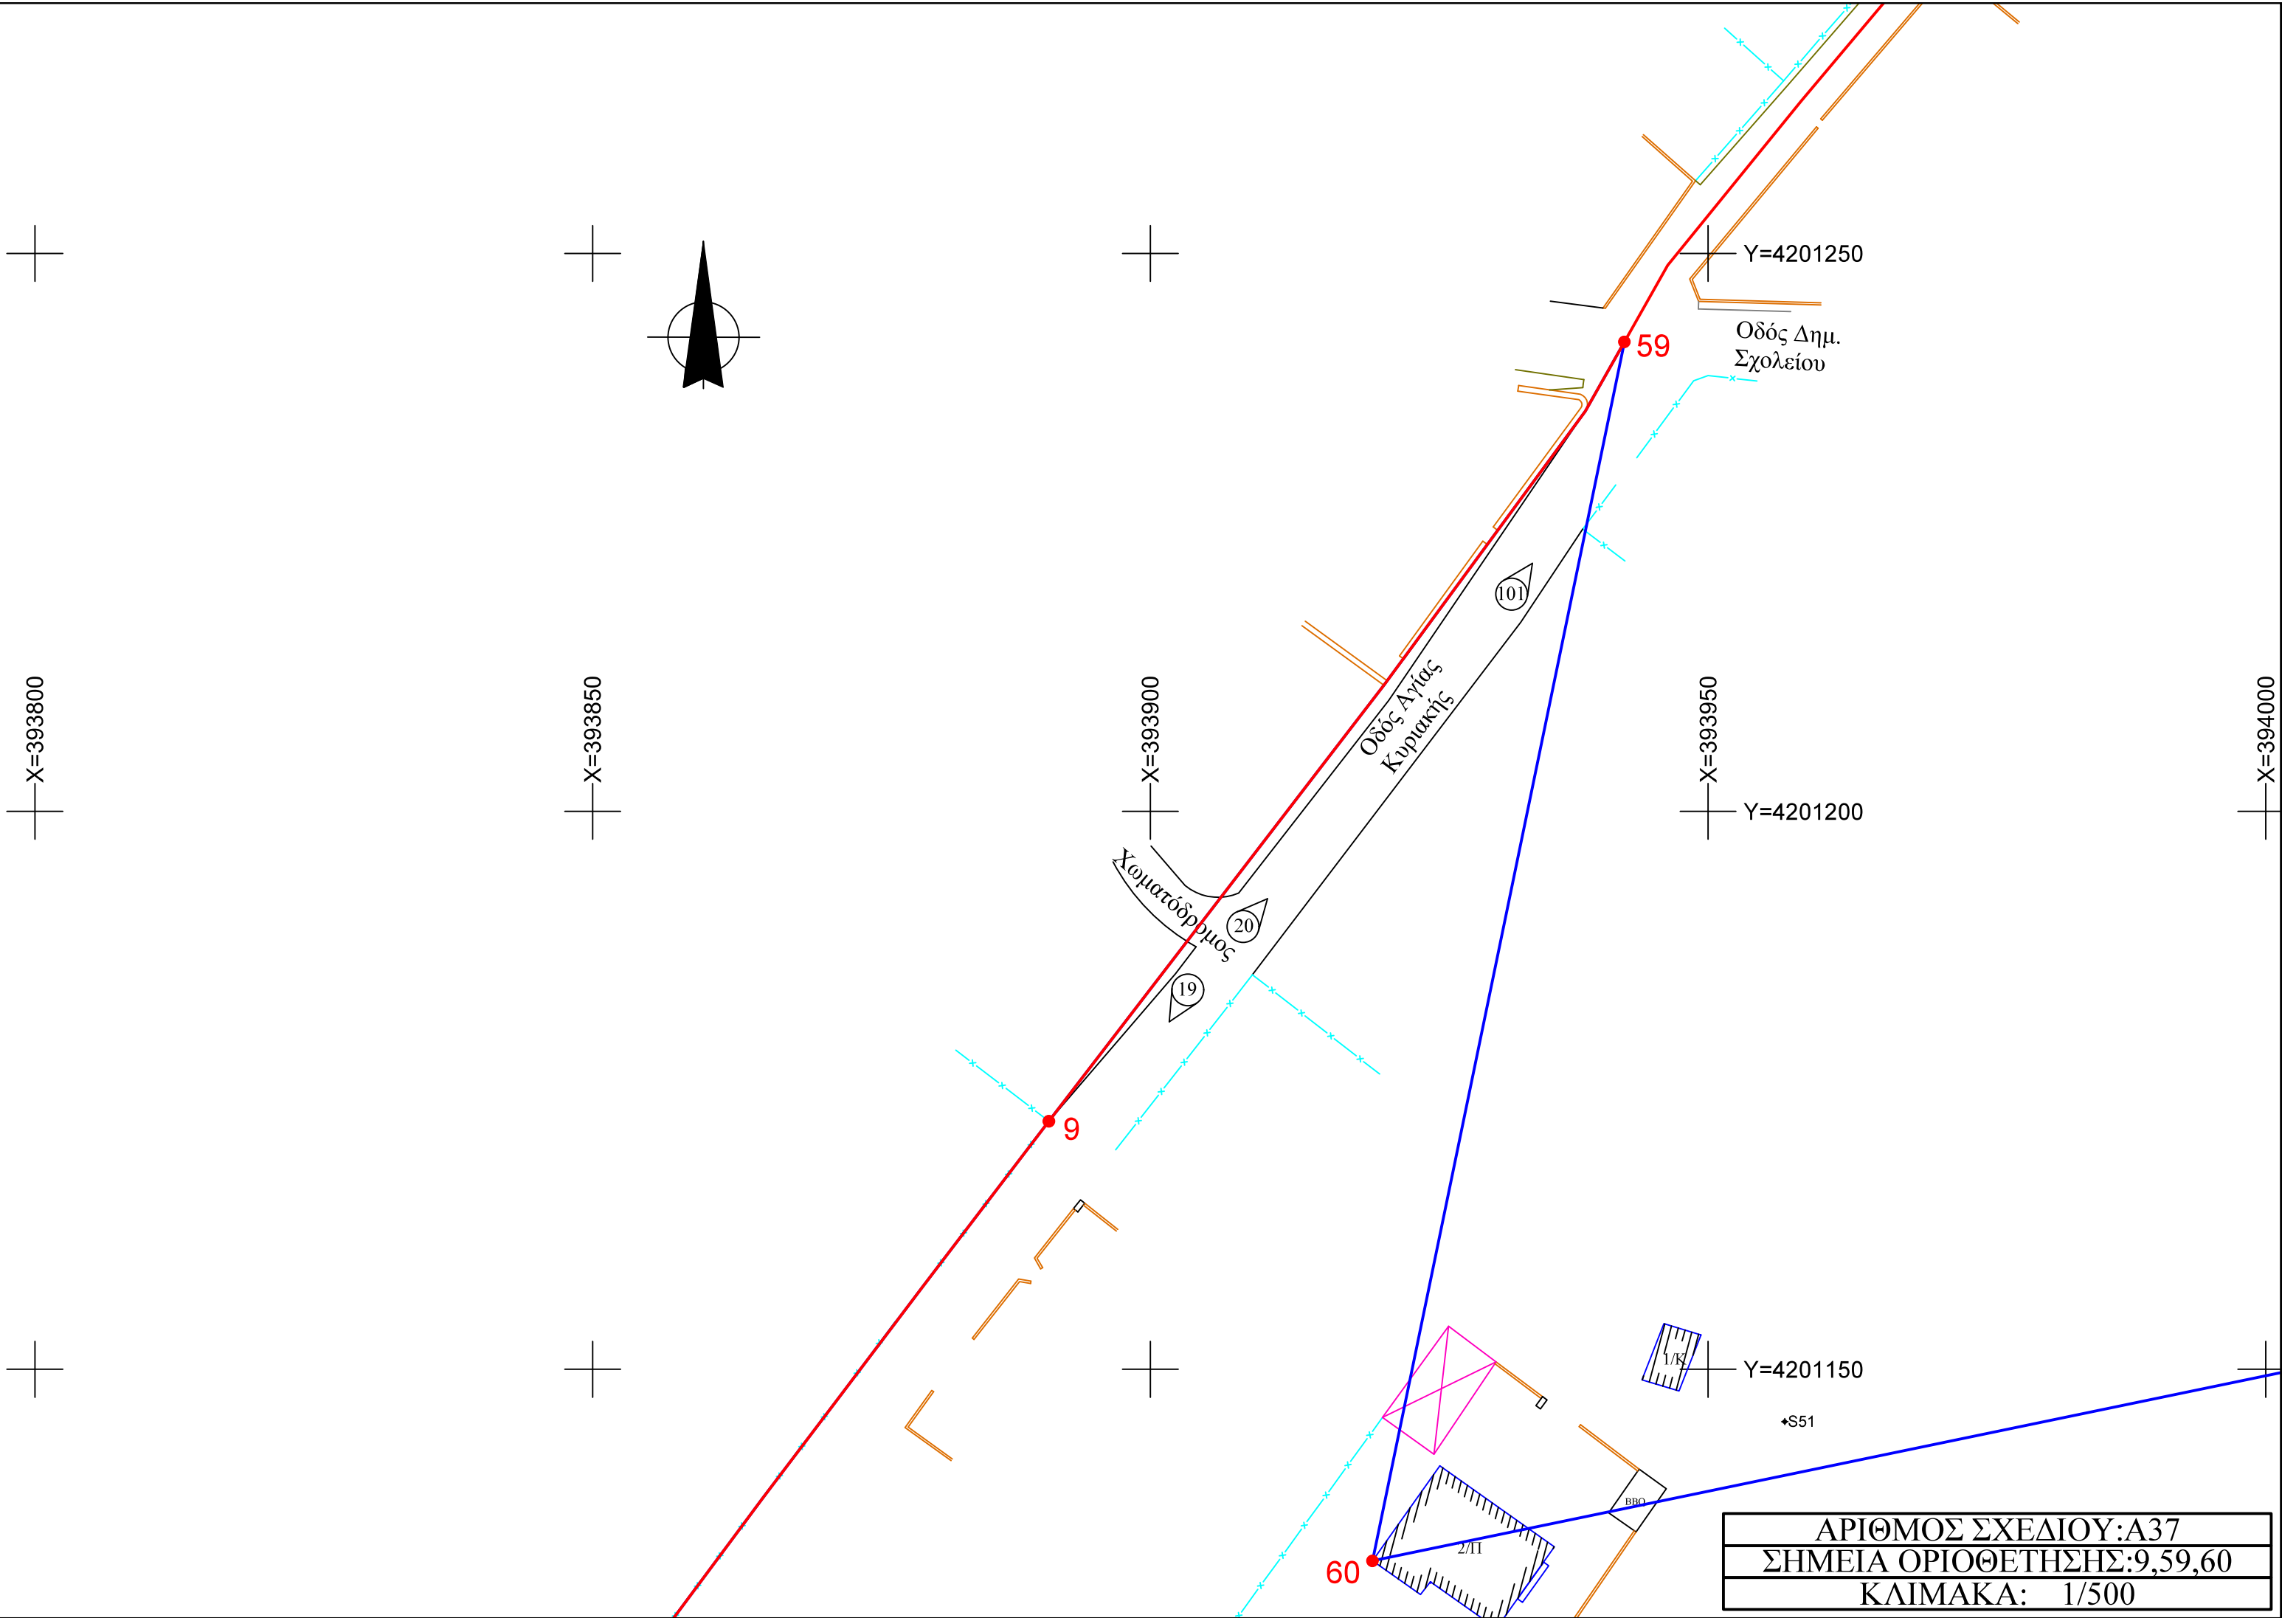

ΑΡΙΘΜΟΣ ΣΧΕΔΙΟΥ: A37
ΣΗΜΕΙΑ ΟΡΙΟΘΕΤΗΣΗΣ: 9, 59, 60
ΚΛΙΜΑΚΑ: 1/500

ΑΡΙΘΜΟΣ ΣΧΕΔΙΟΥ:Α38
ΣΗΜΕΙΟ ΟΡΙΟΘΕΤΗΣΗΣ:68
ΚΛΙΜΑΚΑ: 1/500

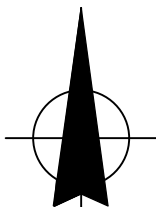

Y=4201150

Y=4201100

Y=4201050

X=393750



X=393800

X=393850



X=393900

X=393900


68

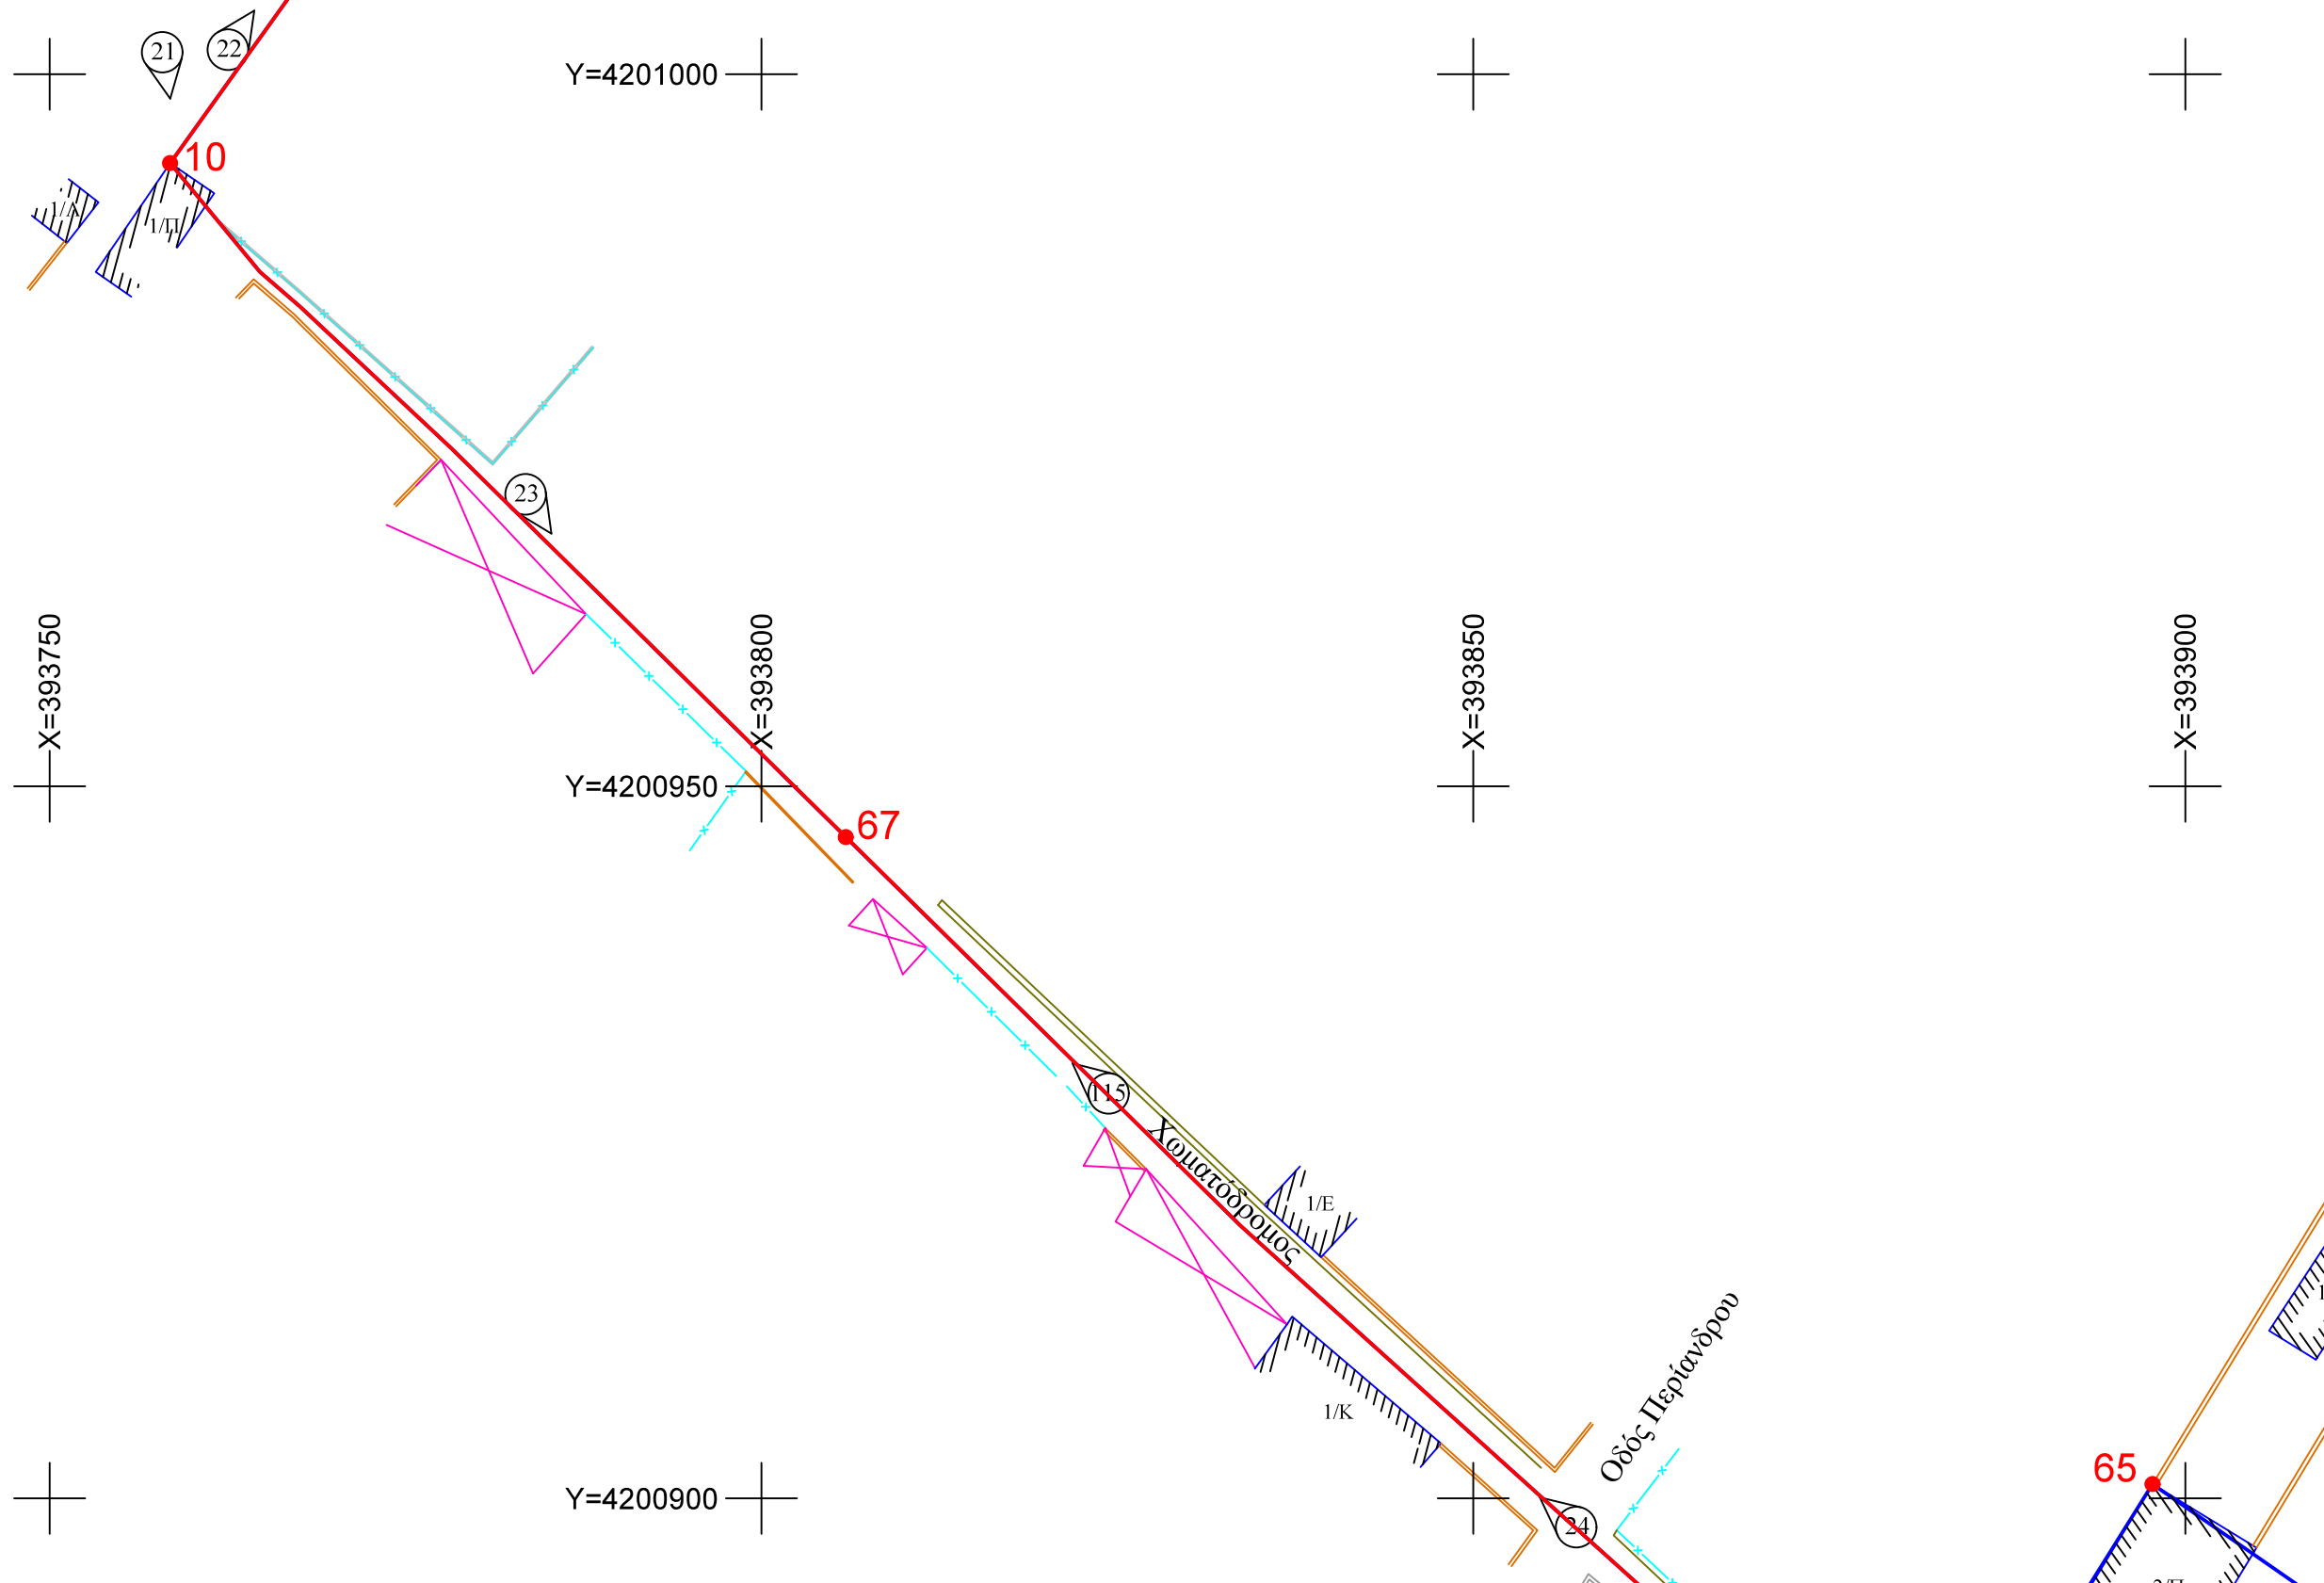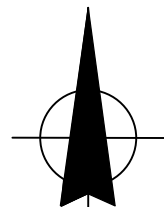


ΑΡΙΘΜΟΣ ΣΧΕΔΙΟΥ: A39
ΣΗΜΕΙΑ ΟΡΙΟΘΕΤΗΣΗΣ: 10, 65, 67
ΚΛΙΜΑΚΑ: 1/500

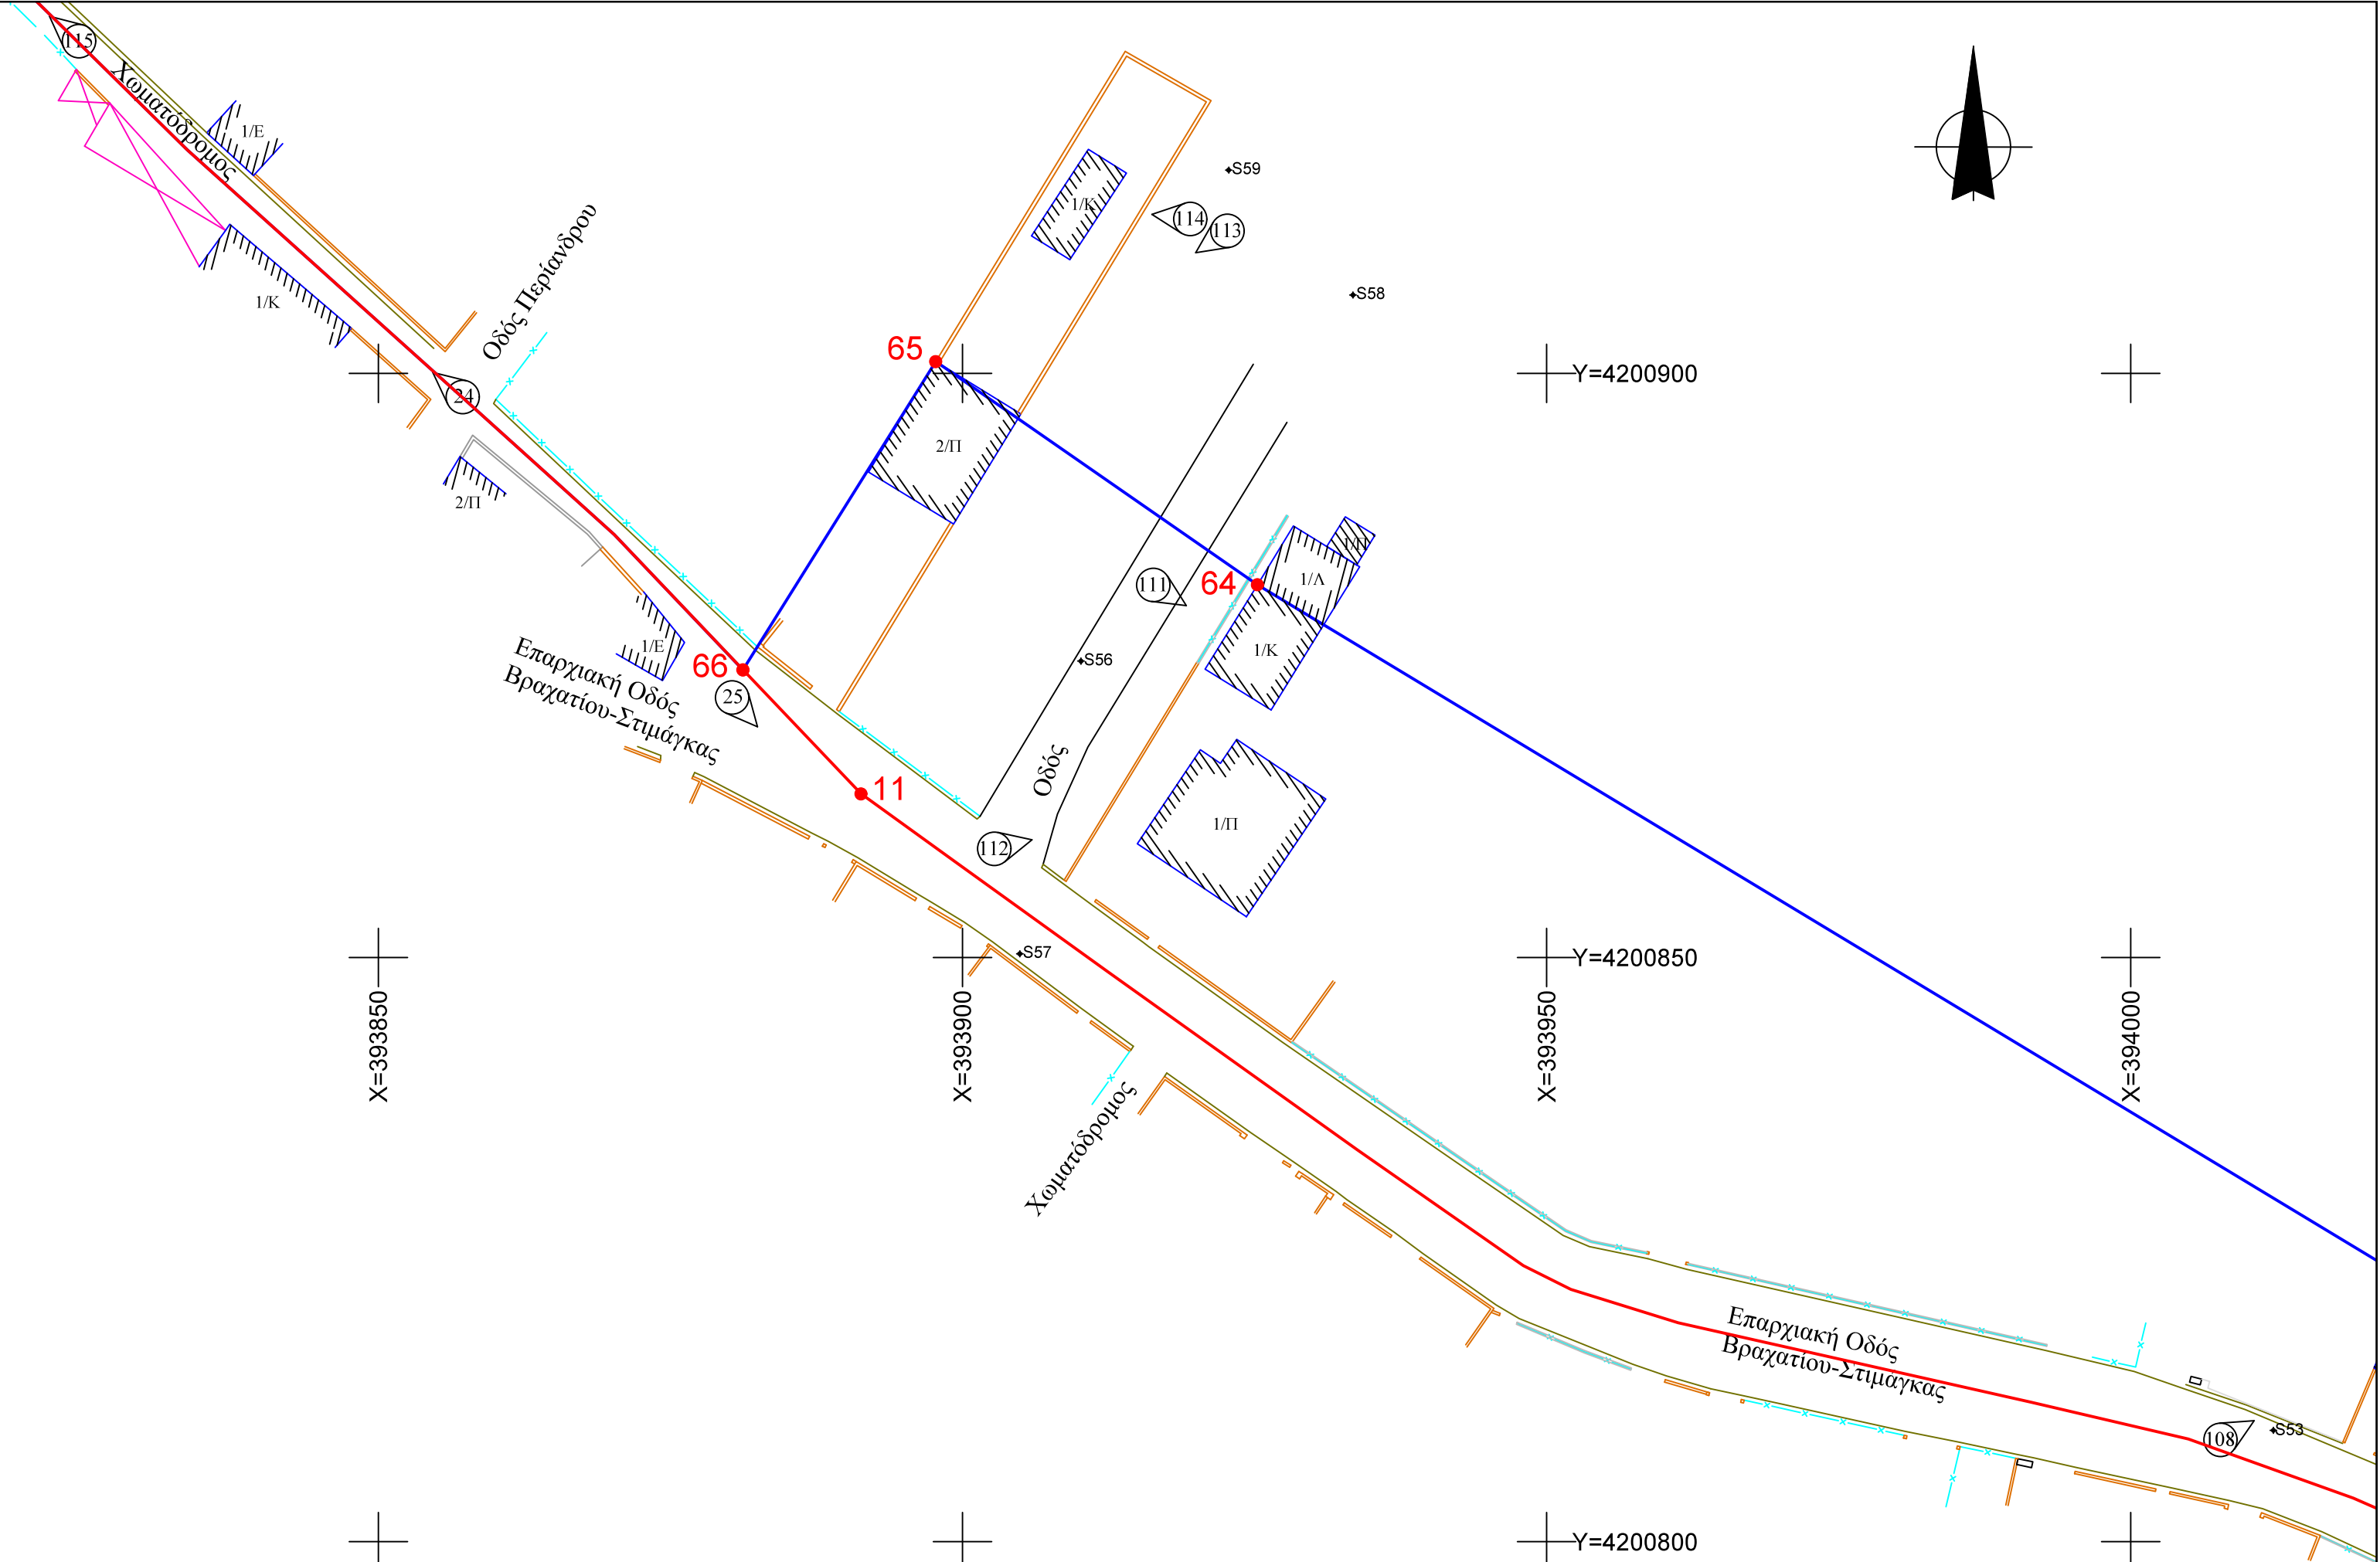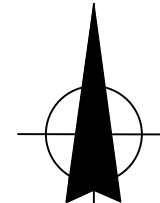


ΑΡΙΘΜΟΣ ΣΧΕΔΙΟΥ: Α40
ΣΗΜΕΙΑ ΟΡΙΟΘΕΤΗΣΗΣ: 11, 64, 65, 66
ΚΛΙΜΑΚΑ: 1/500

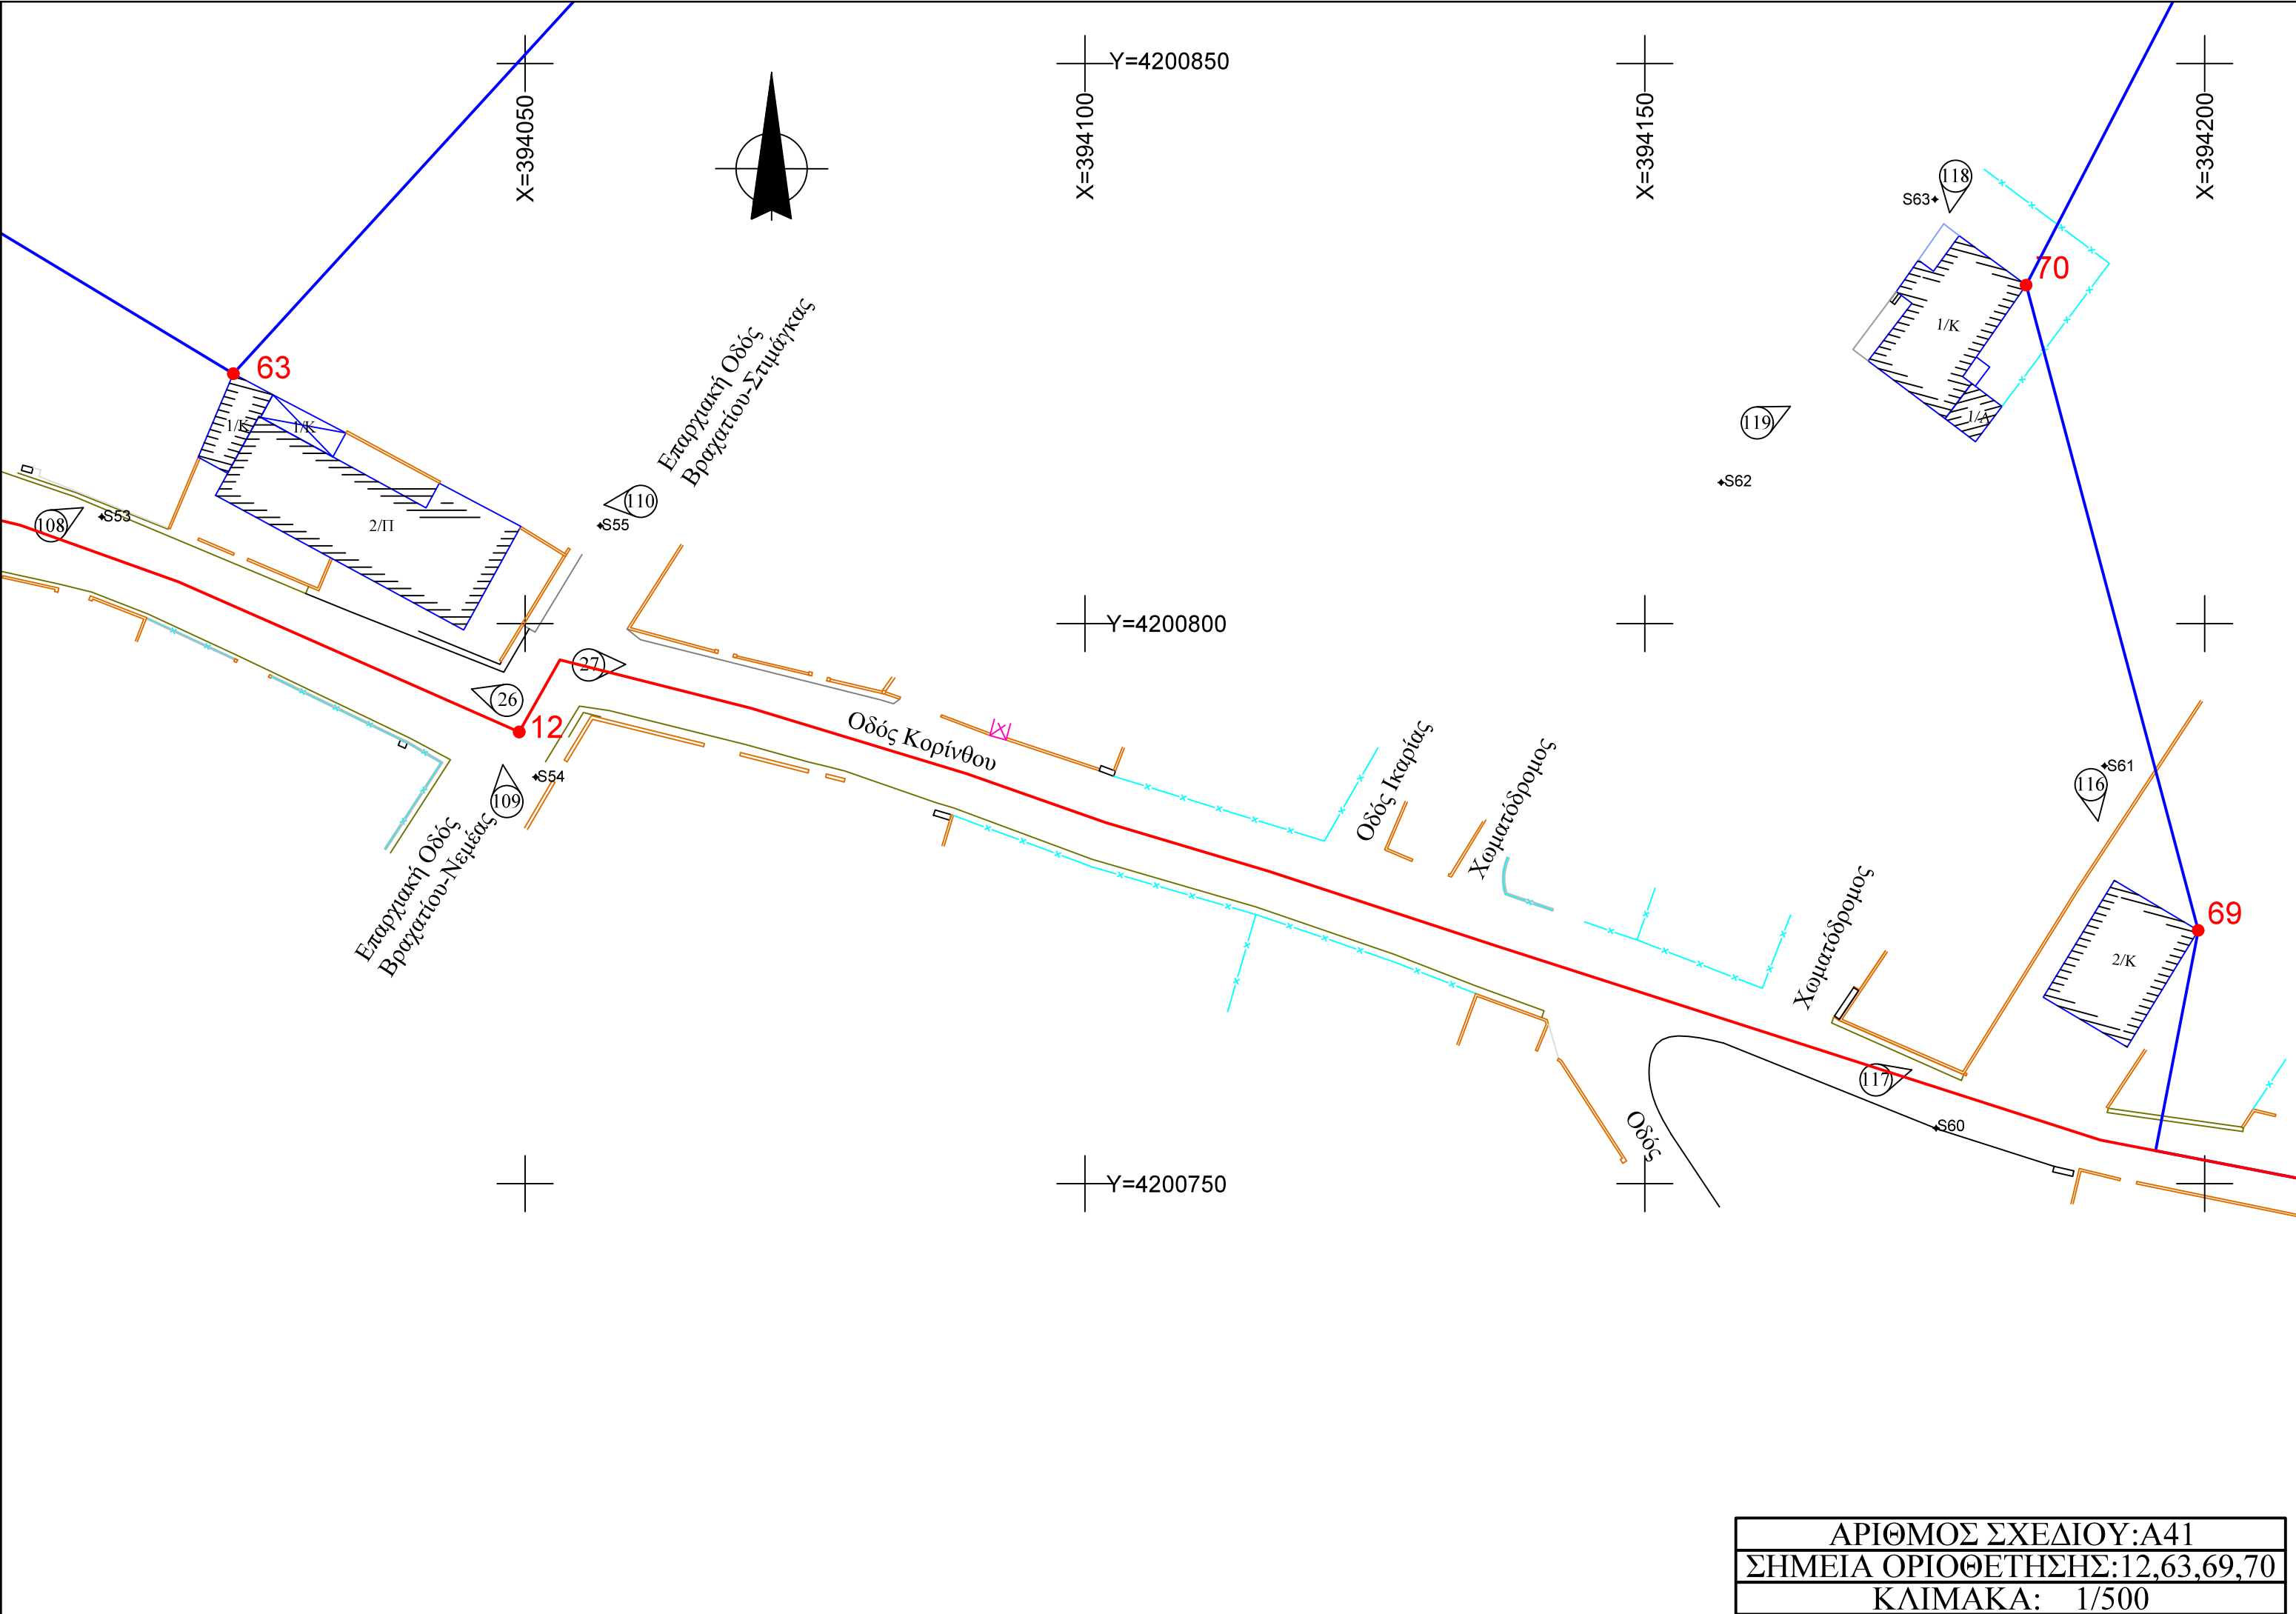

ΑΡΙΘΜΟΣ ΣΧΕΔΙΟΥ: A41
ΣΗΜΕΙΑ ΟΡΙΟΘΕΤΗΣΗΣ: 12, 63, 69, 70
ΚΛΙΜΑΚΑ: 1/500

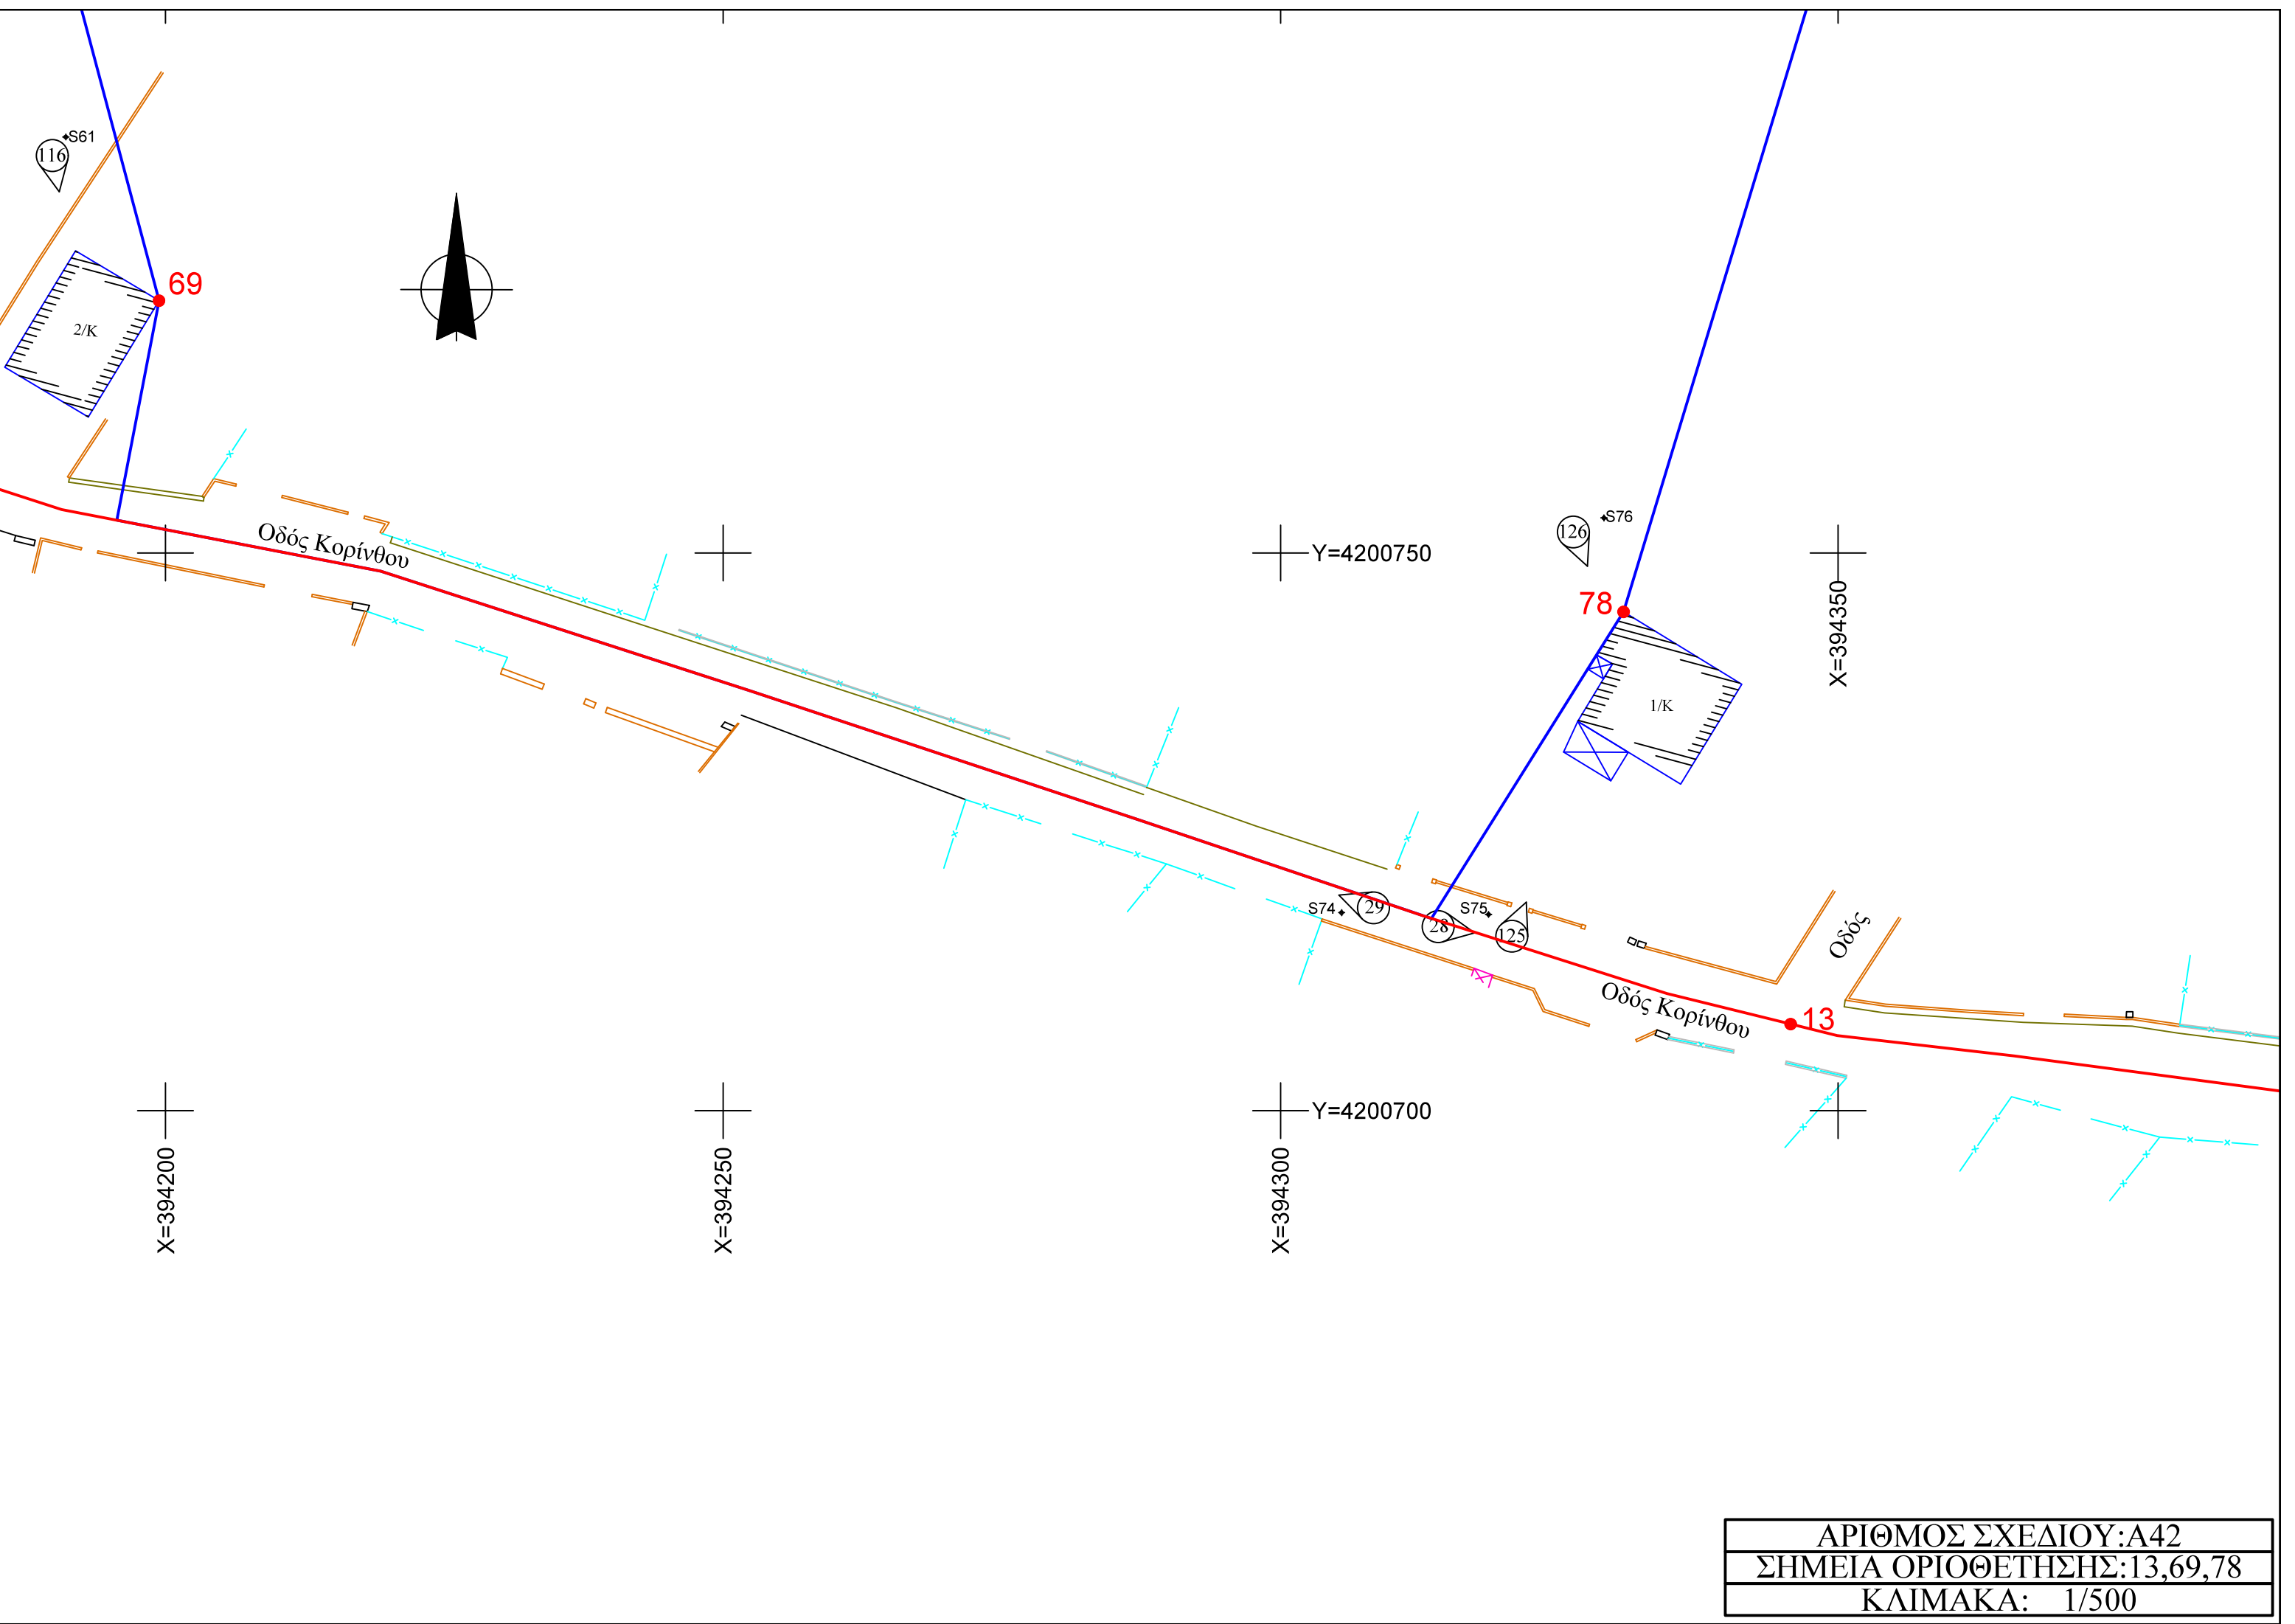

ΑΡΙΘΜΟΣ ΣΧΕΔΙΟΥ: A42
ΣΗΜΕΙΑ ΟΡΙΟΘΕΤΗΣΗΣ: 13, 69, 78
ΚΛΙΜΑΚΑ: 1/500

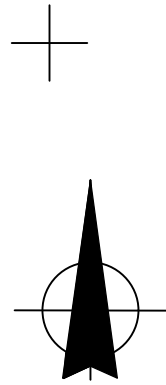

Y=4200750

Y=4200700

Y=4200650

X=394400

X=394450

X=394500


X=394550

Οδός Κορίνθου

Οδός Νικηταρά

Οδός Παπαναστασίου

ΑΡΙΘΜΟΣ ΣΧΕΔΙΟΥ: A43
ΣΗΜΕΙΟ ΟΡΙΟΘΕΤΗΣΗΣ:-
ΚΛΙΜΑΚΑ: 1/500

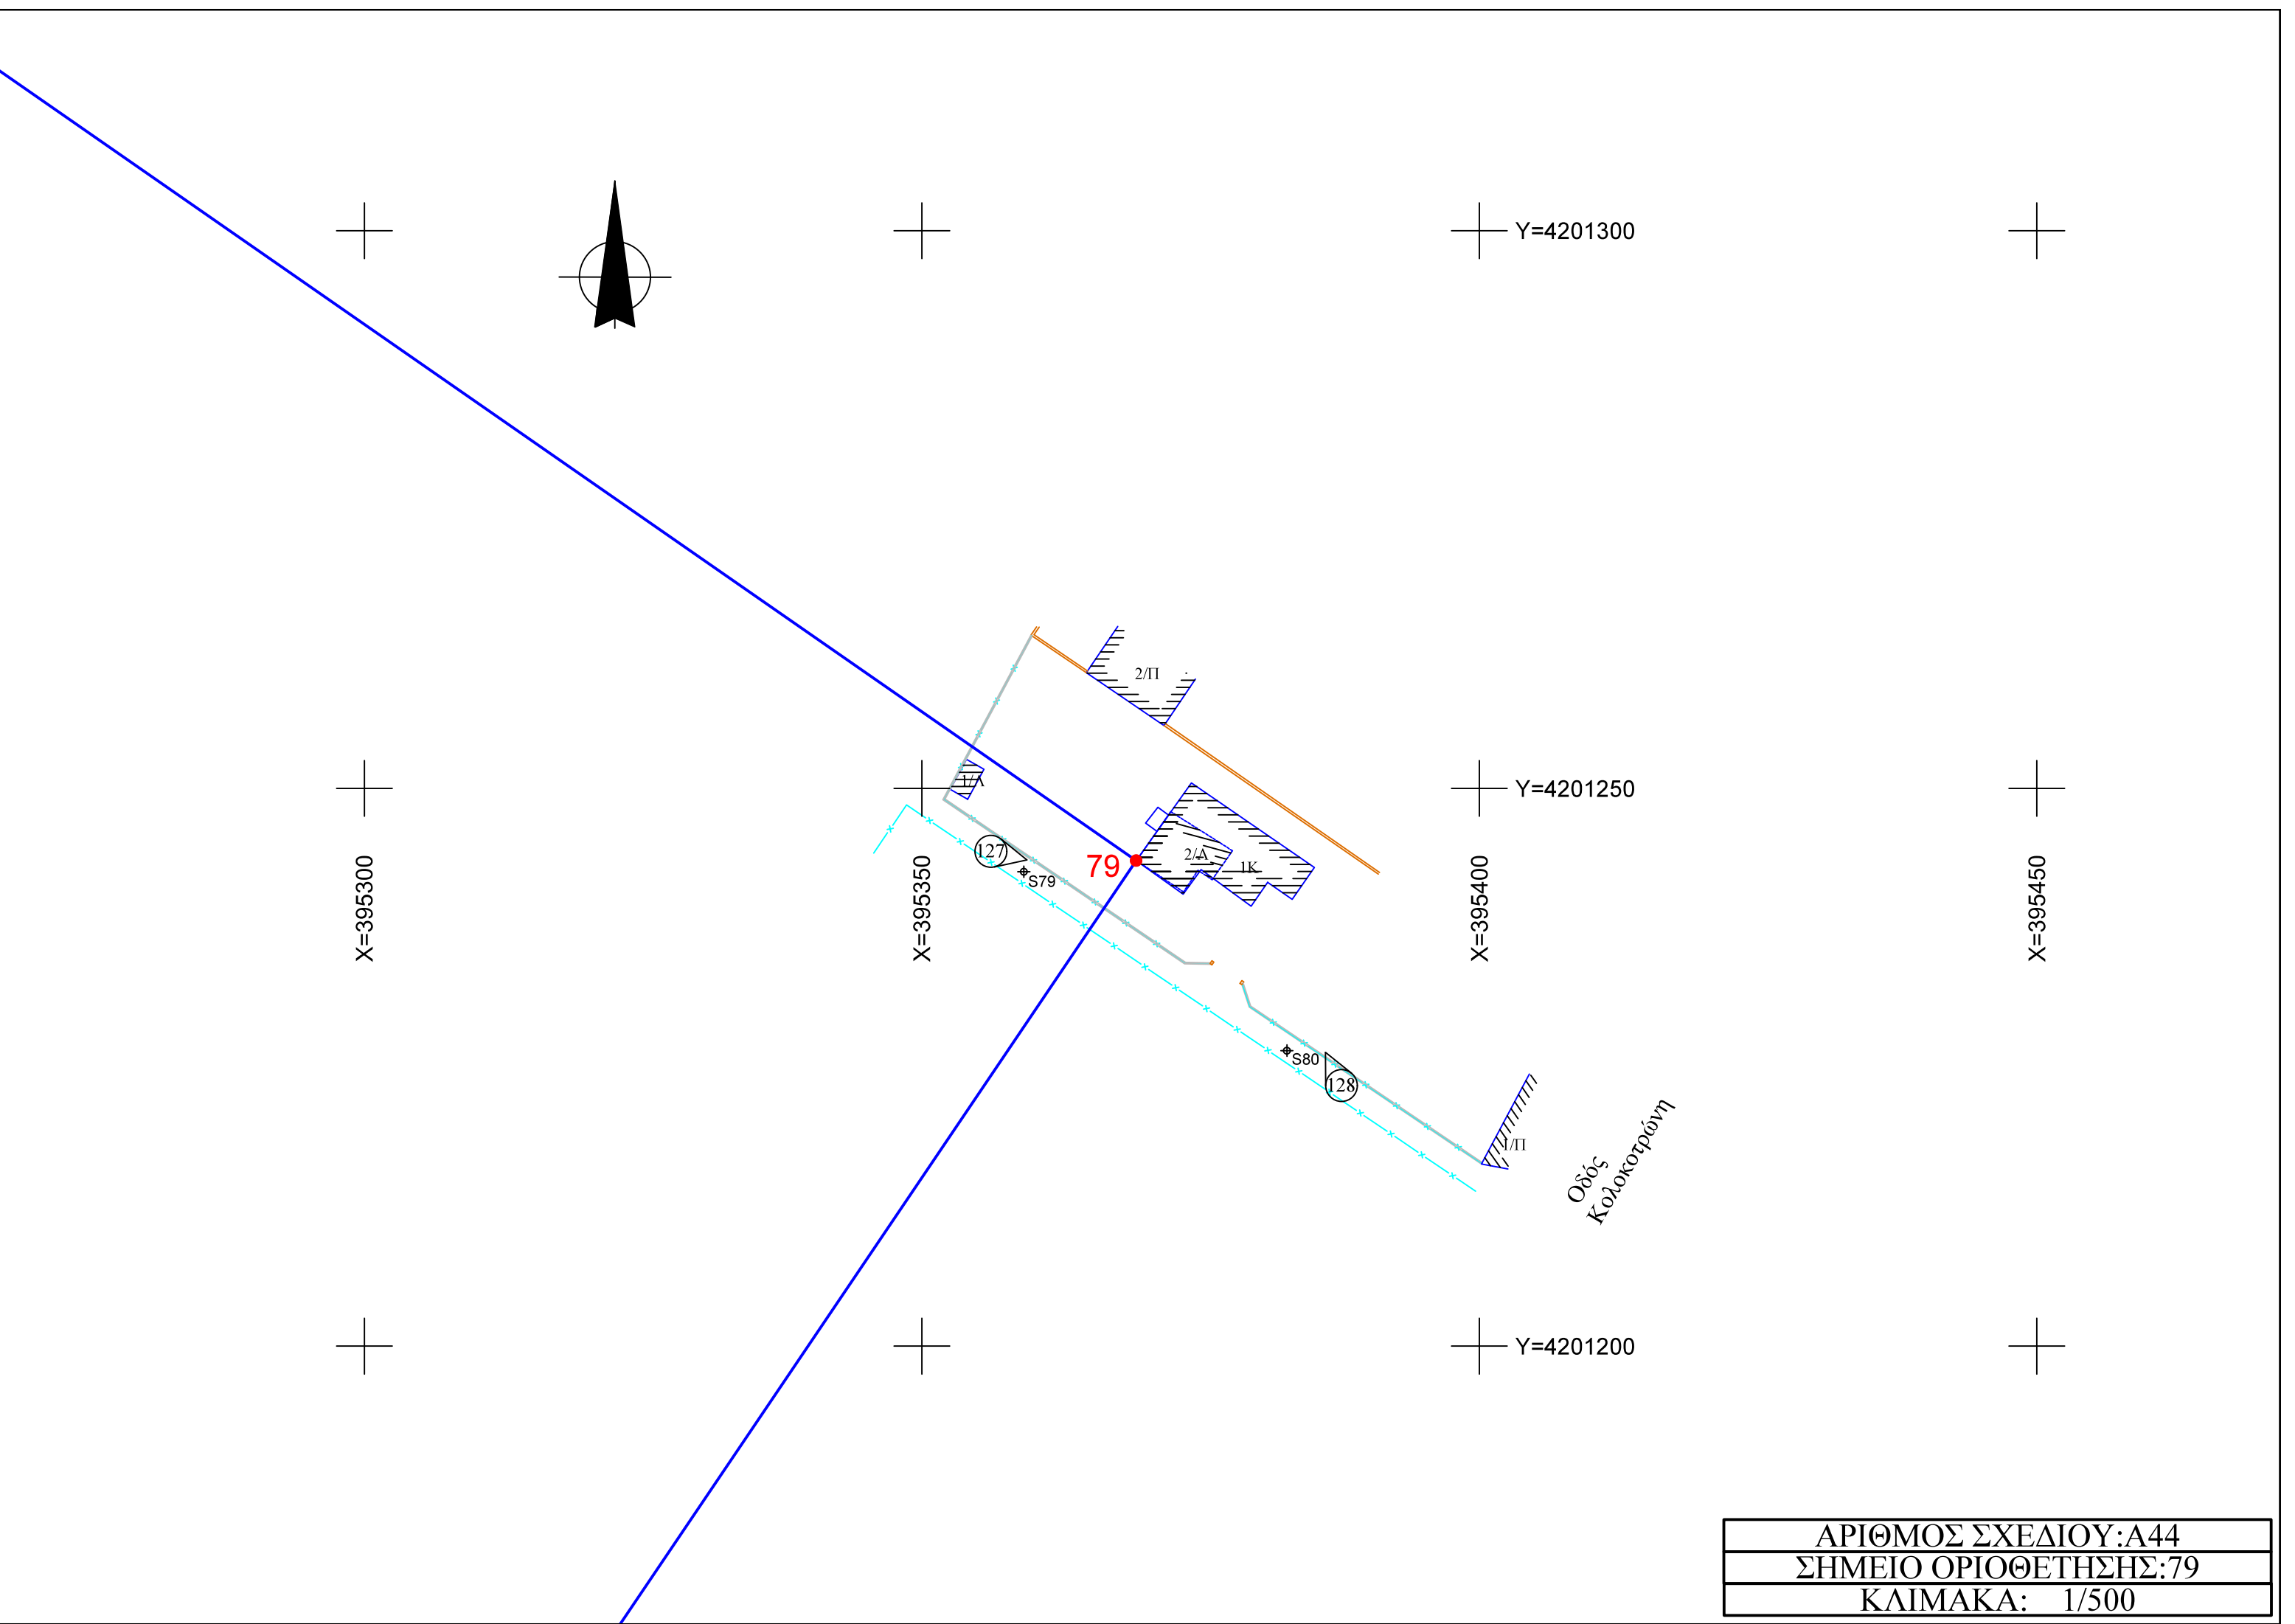

Y=4201400

Y=4201350

Y=4201300



X=395050

X=395100


X=395150

X=395200

X=395250

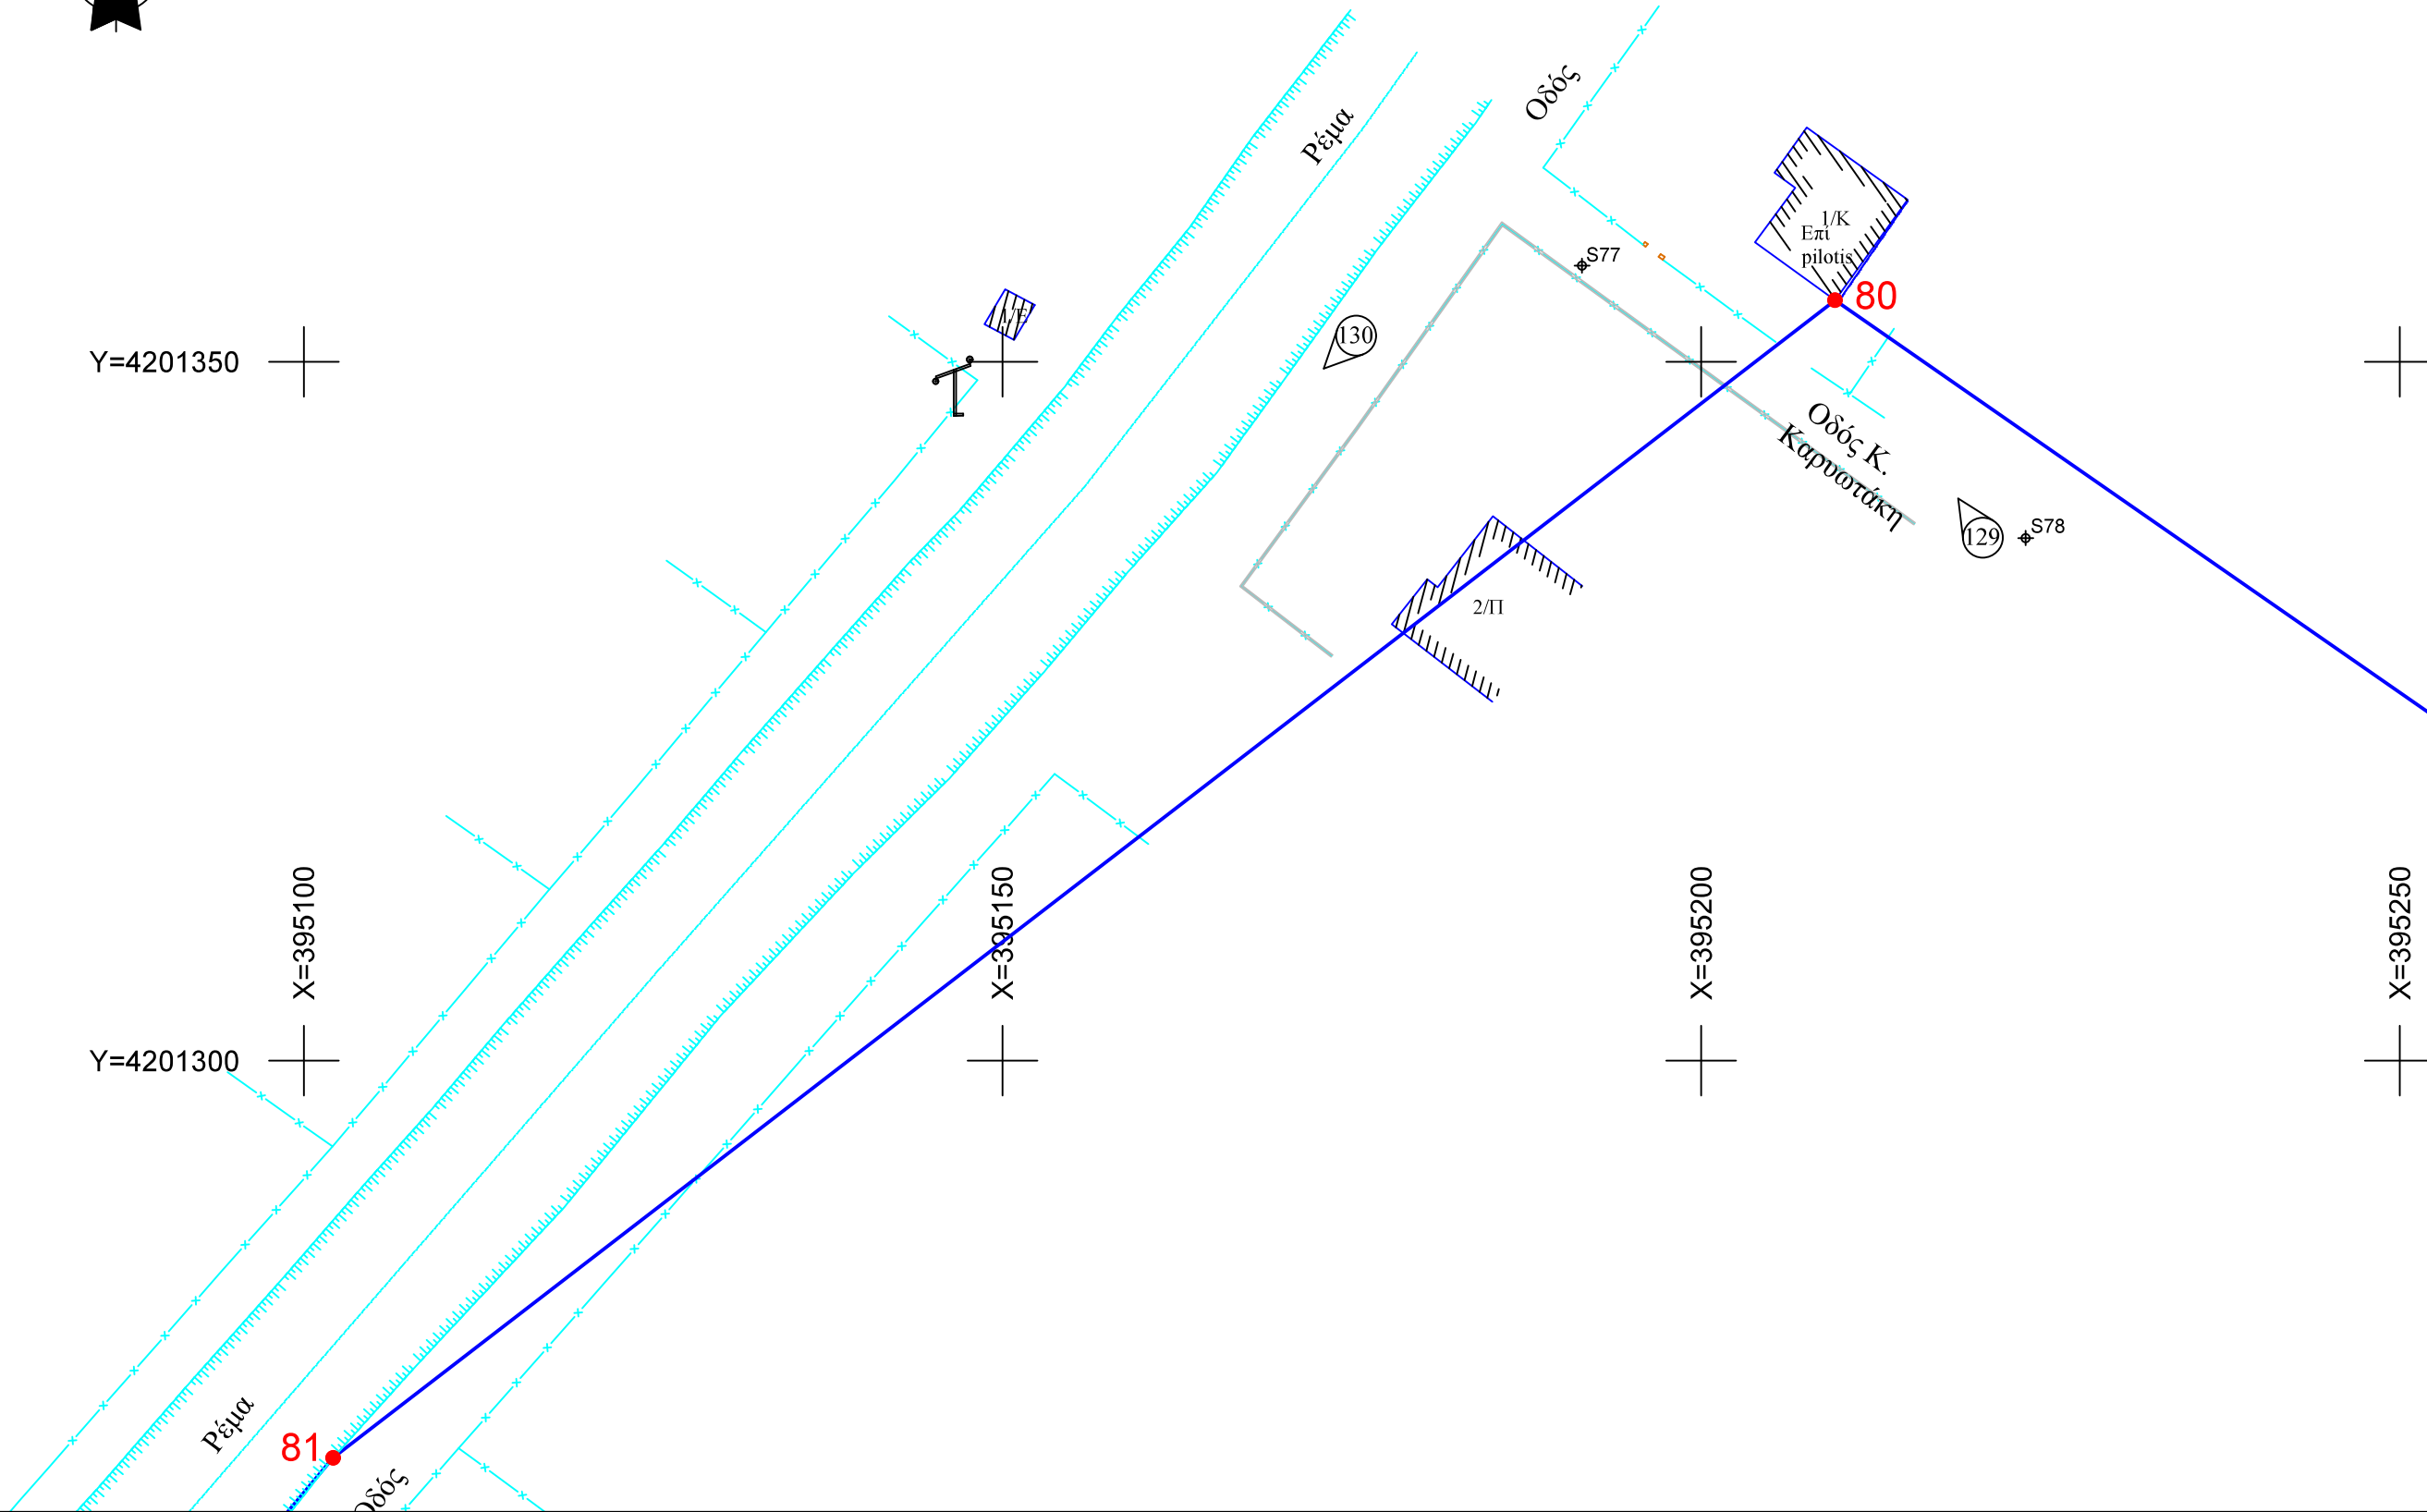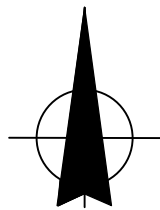

ΑΡΙΘΜΟΣ ΣΧΕΔΙΟΥ: A45
ΣΗΜΕΙΑ ΟΡΙΟΘΕΤΗΣΗΣ: 80, 81
ΚΛΙΜΑΚΑ: 1/500

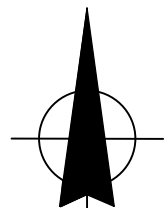

Y=4201250
X=395000

X=395050

X=395100

X=395150

Y=4201200




82

81

Πέλα

Οδός

ΑΡΙΘΜΟΣ ΣΧΕΔΙΟΥ: A46
ΣΗΜΕΙΑ ΟΡΙΟΘΕΤΗΣΗΣ: 81, 82
ΚΛΙΜΑΚΑ: 1/500

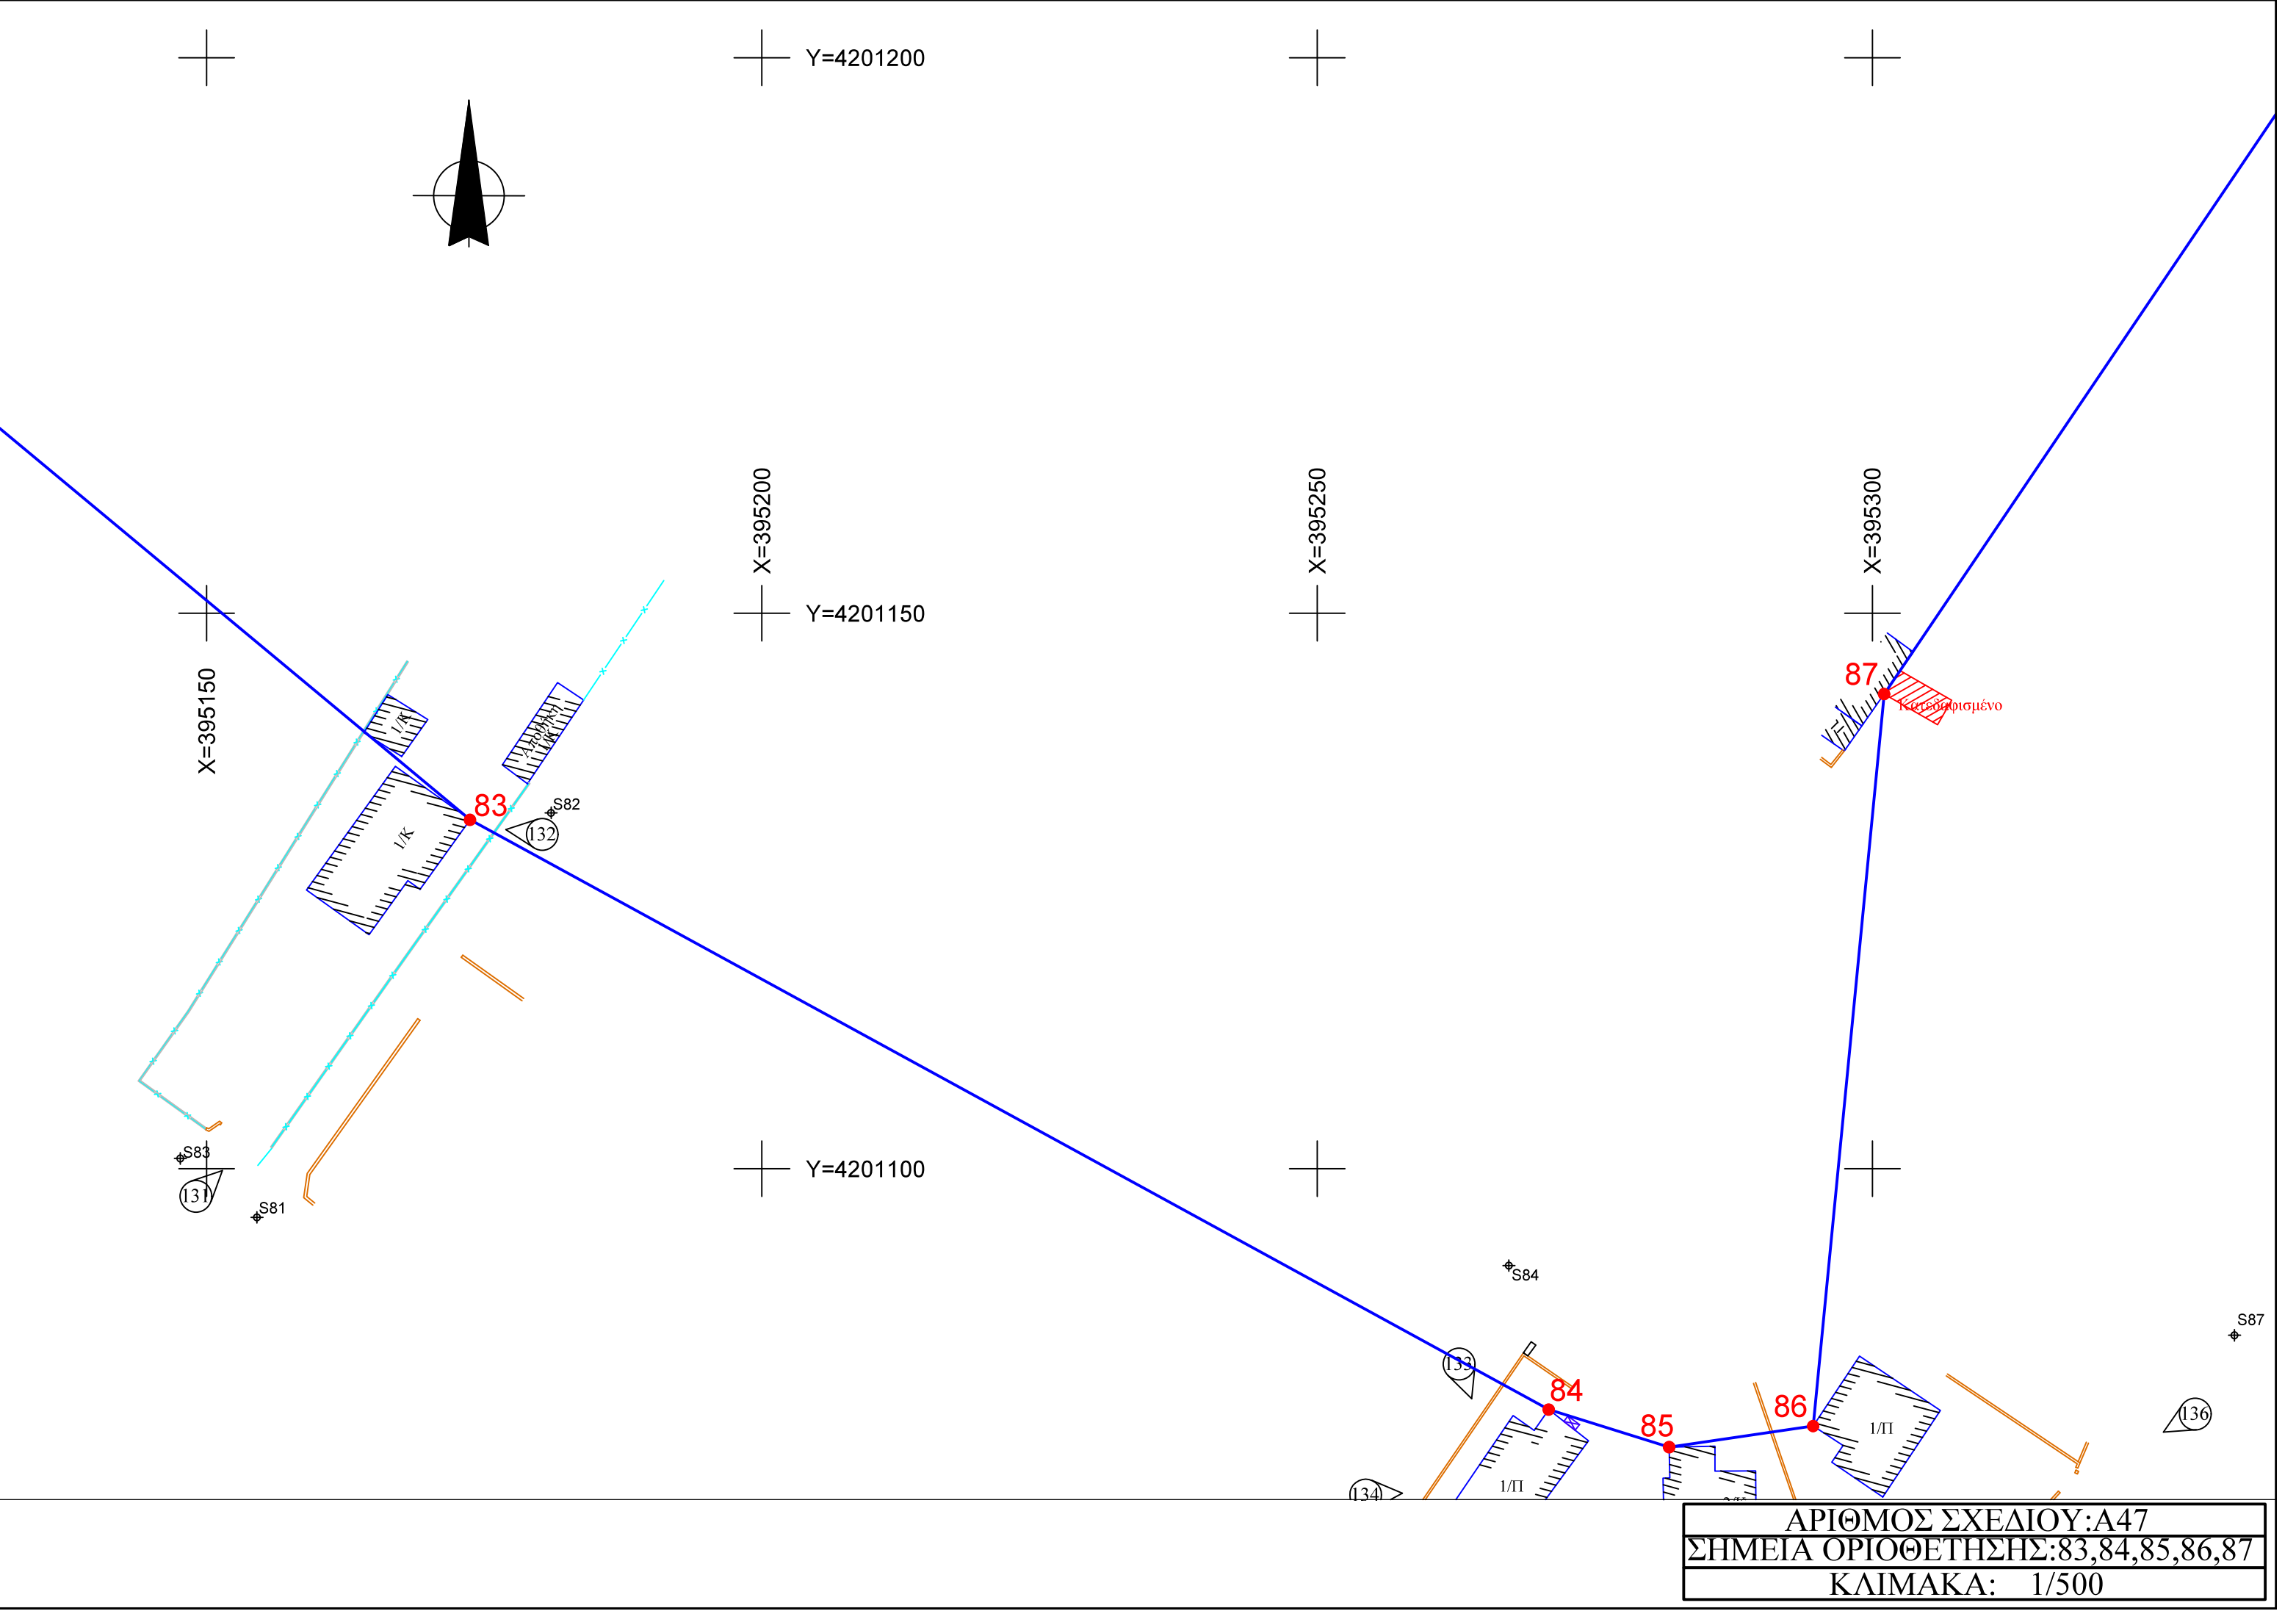

Y=4202000



Y=4201950



Y=4201900



X=394000



X=394050




X=394100




X=394150




57

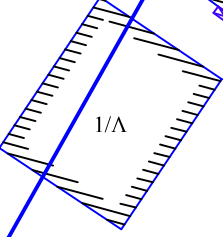

1/A

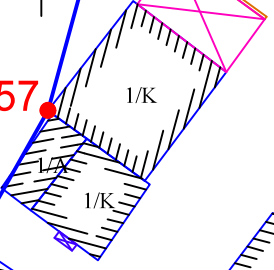

1/K

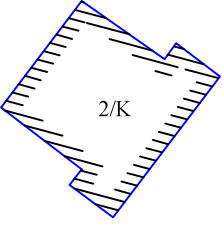


2/K

S46

S45

S44

ΑΡΙΘΜΟΣ ΣΧΕΔΙΟΥ: A48
ΣΗΜΕΙΟ ΟΡΙΟΘΕΤΗΣΗΣ: 57
ΚΛΙΜΑΚΑ: 1/500

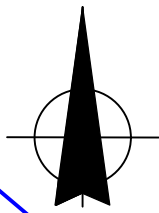

Y=4202150

Y=4202100

Y=4202050




X=394000


X=394050




X=394100

X=394150

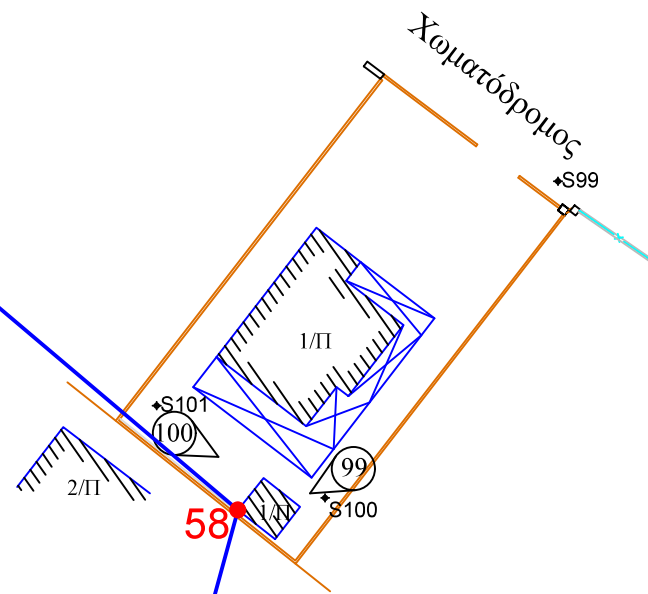


ΑΡΙΘΜΟΣ ΣΧΕΔΙΟΥ: A49
ΣΗΜΕΙΟ ΟΡΙΟΘΕΤΗΣΗΣ: 58
ΚΛΙΜΑΚΑ: 1/500



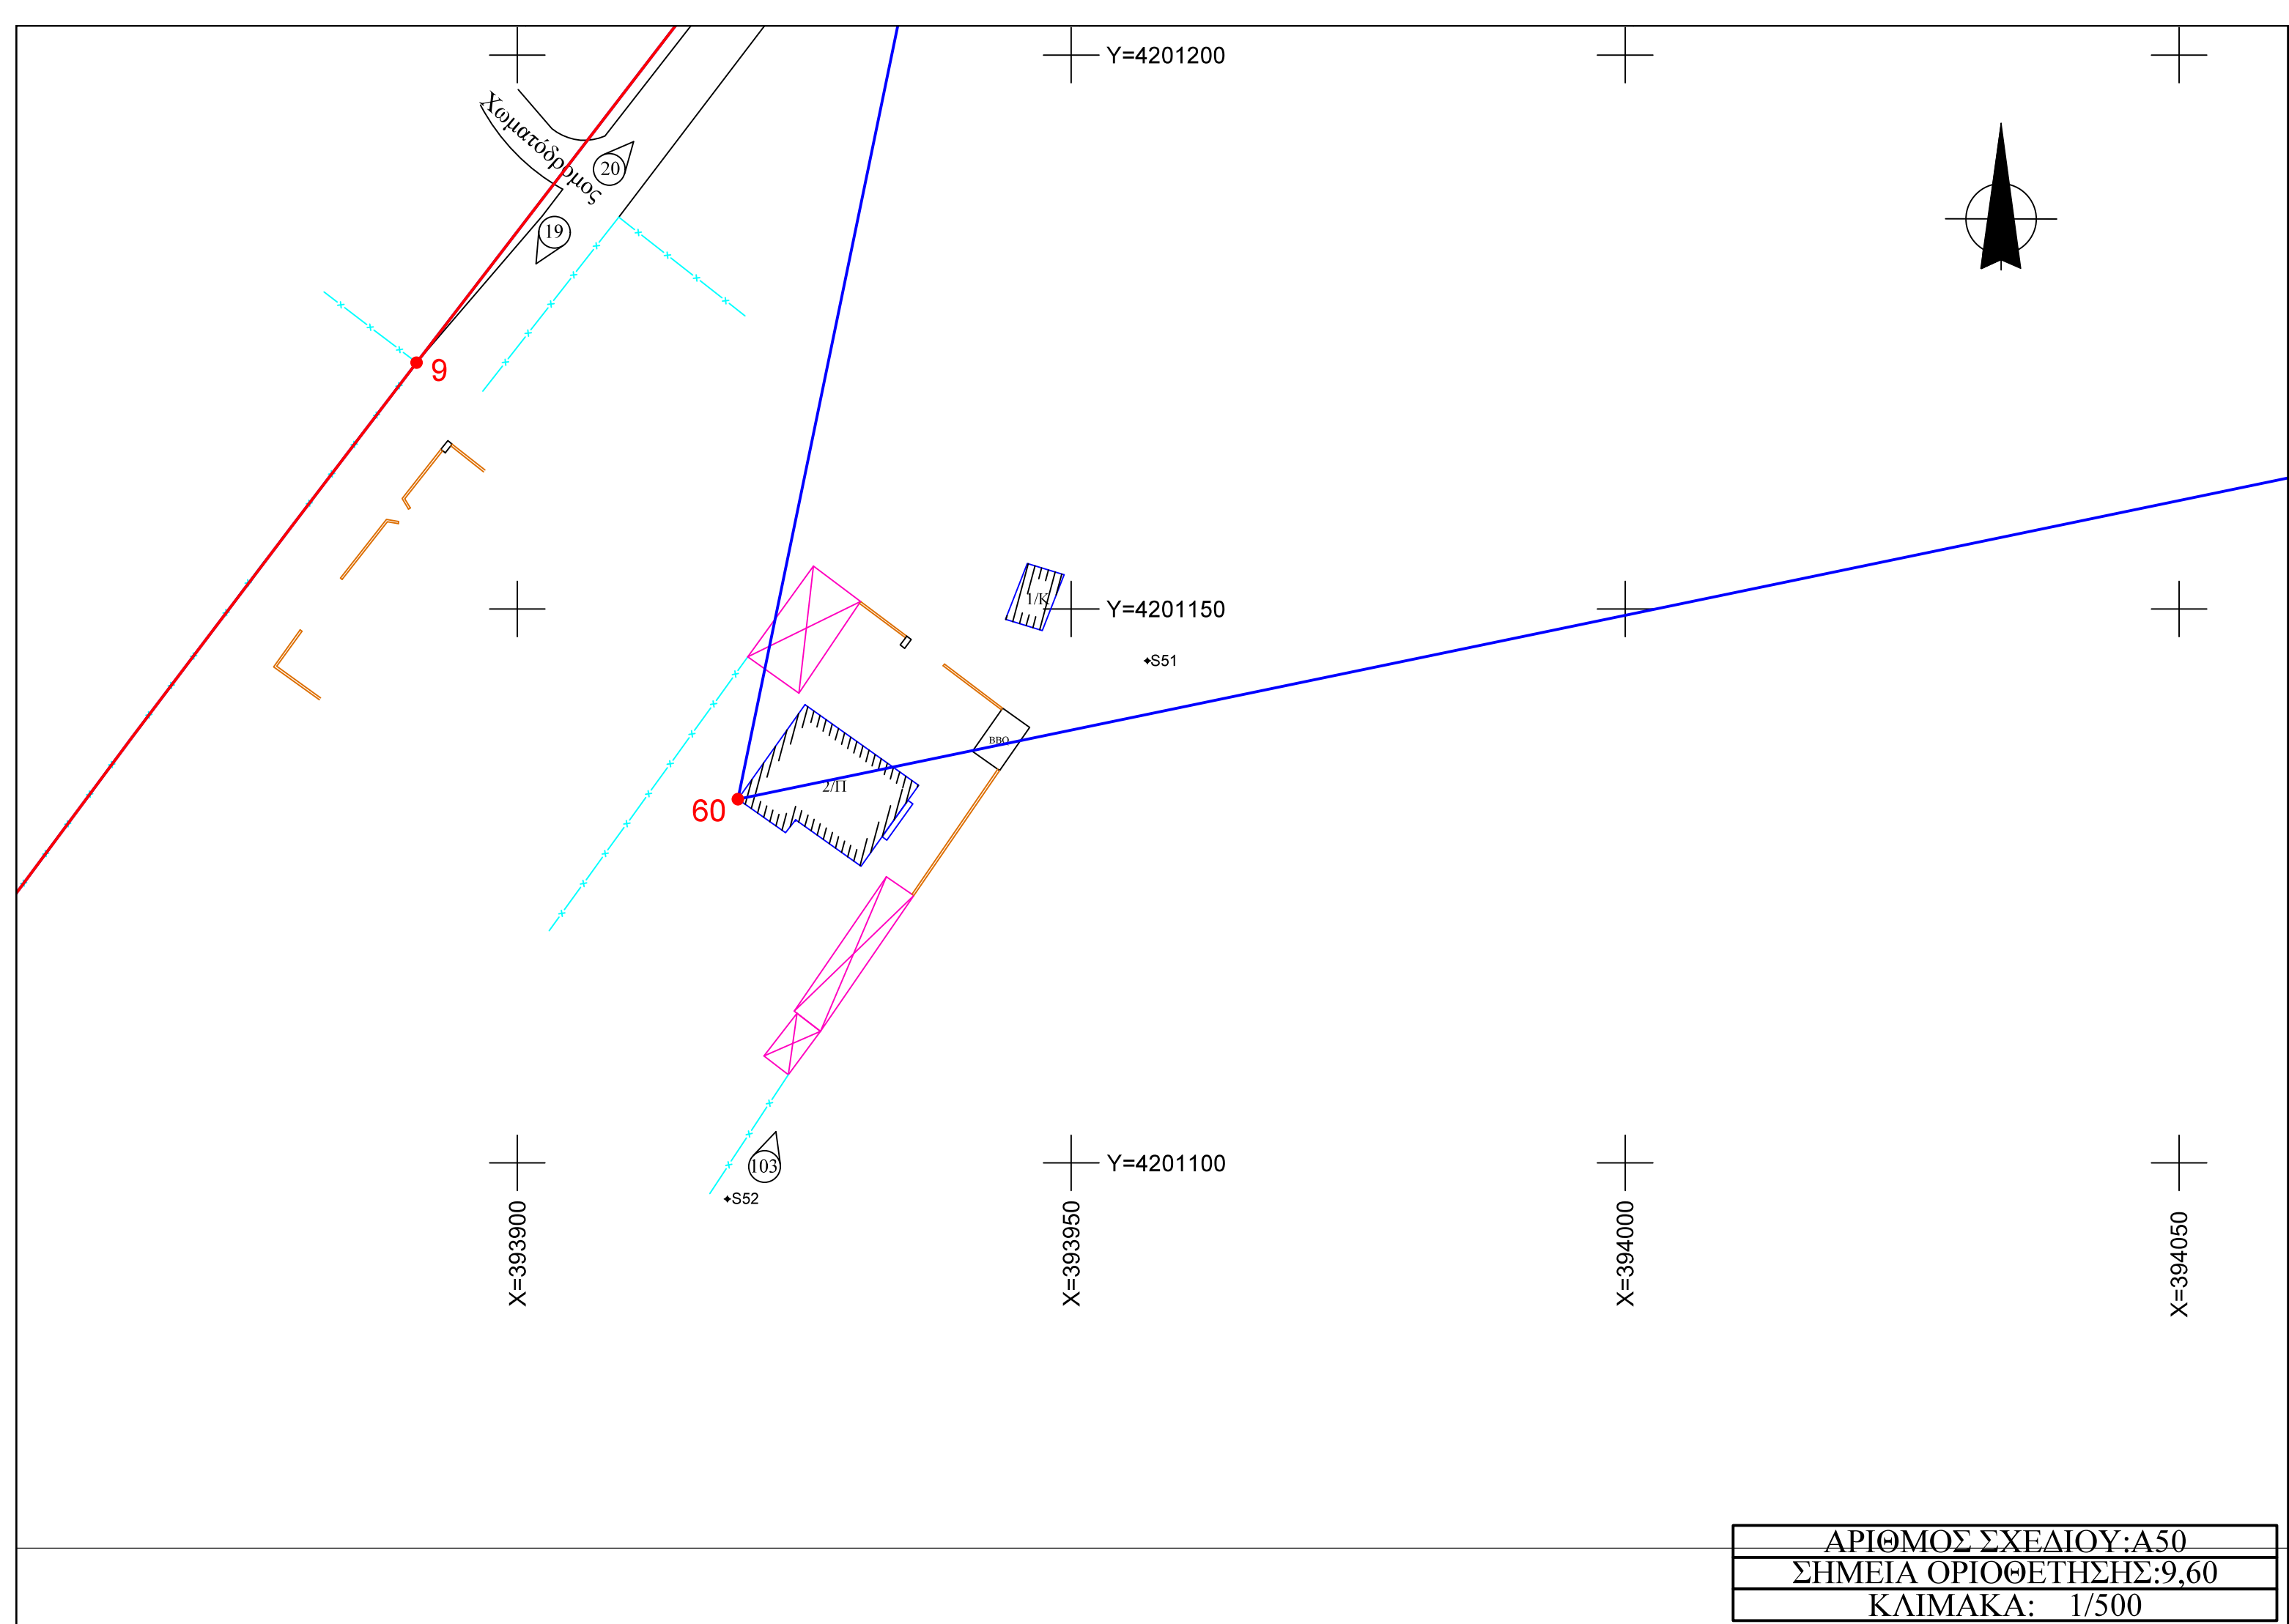


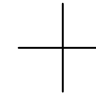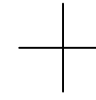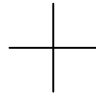

Y=4201250

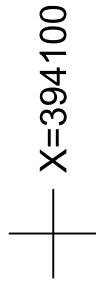

Y=4201200

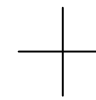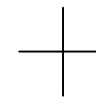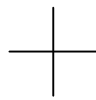

Y=4201150

Οδός Δημ.
Βασιλείου

✦S49

104

✦S48

105


1/K

61

S50✦

106

ΑΡΙΘΜΟΣ ΣΧΕΔΙΟΥ: A51
ΣΗΜΕΙΟ ΟΡΙΟΘΕΤΗΣΗΣ: 61
ΚΛΙΜΑΚΑ: 1/500

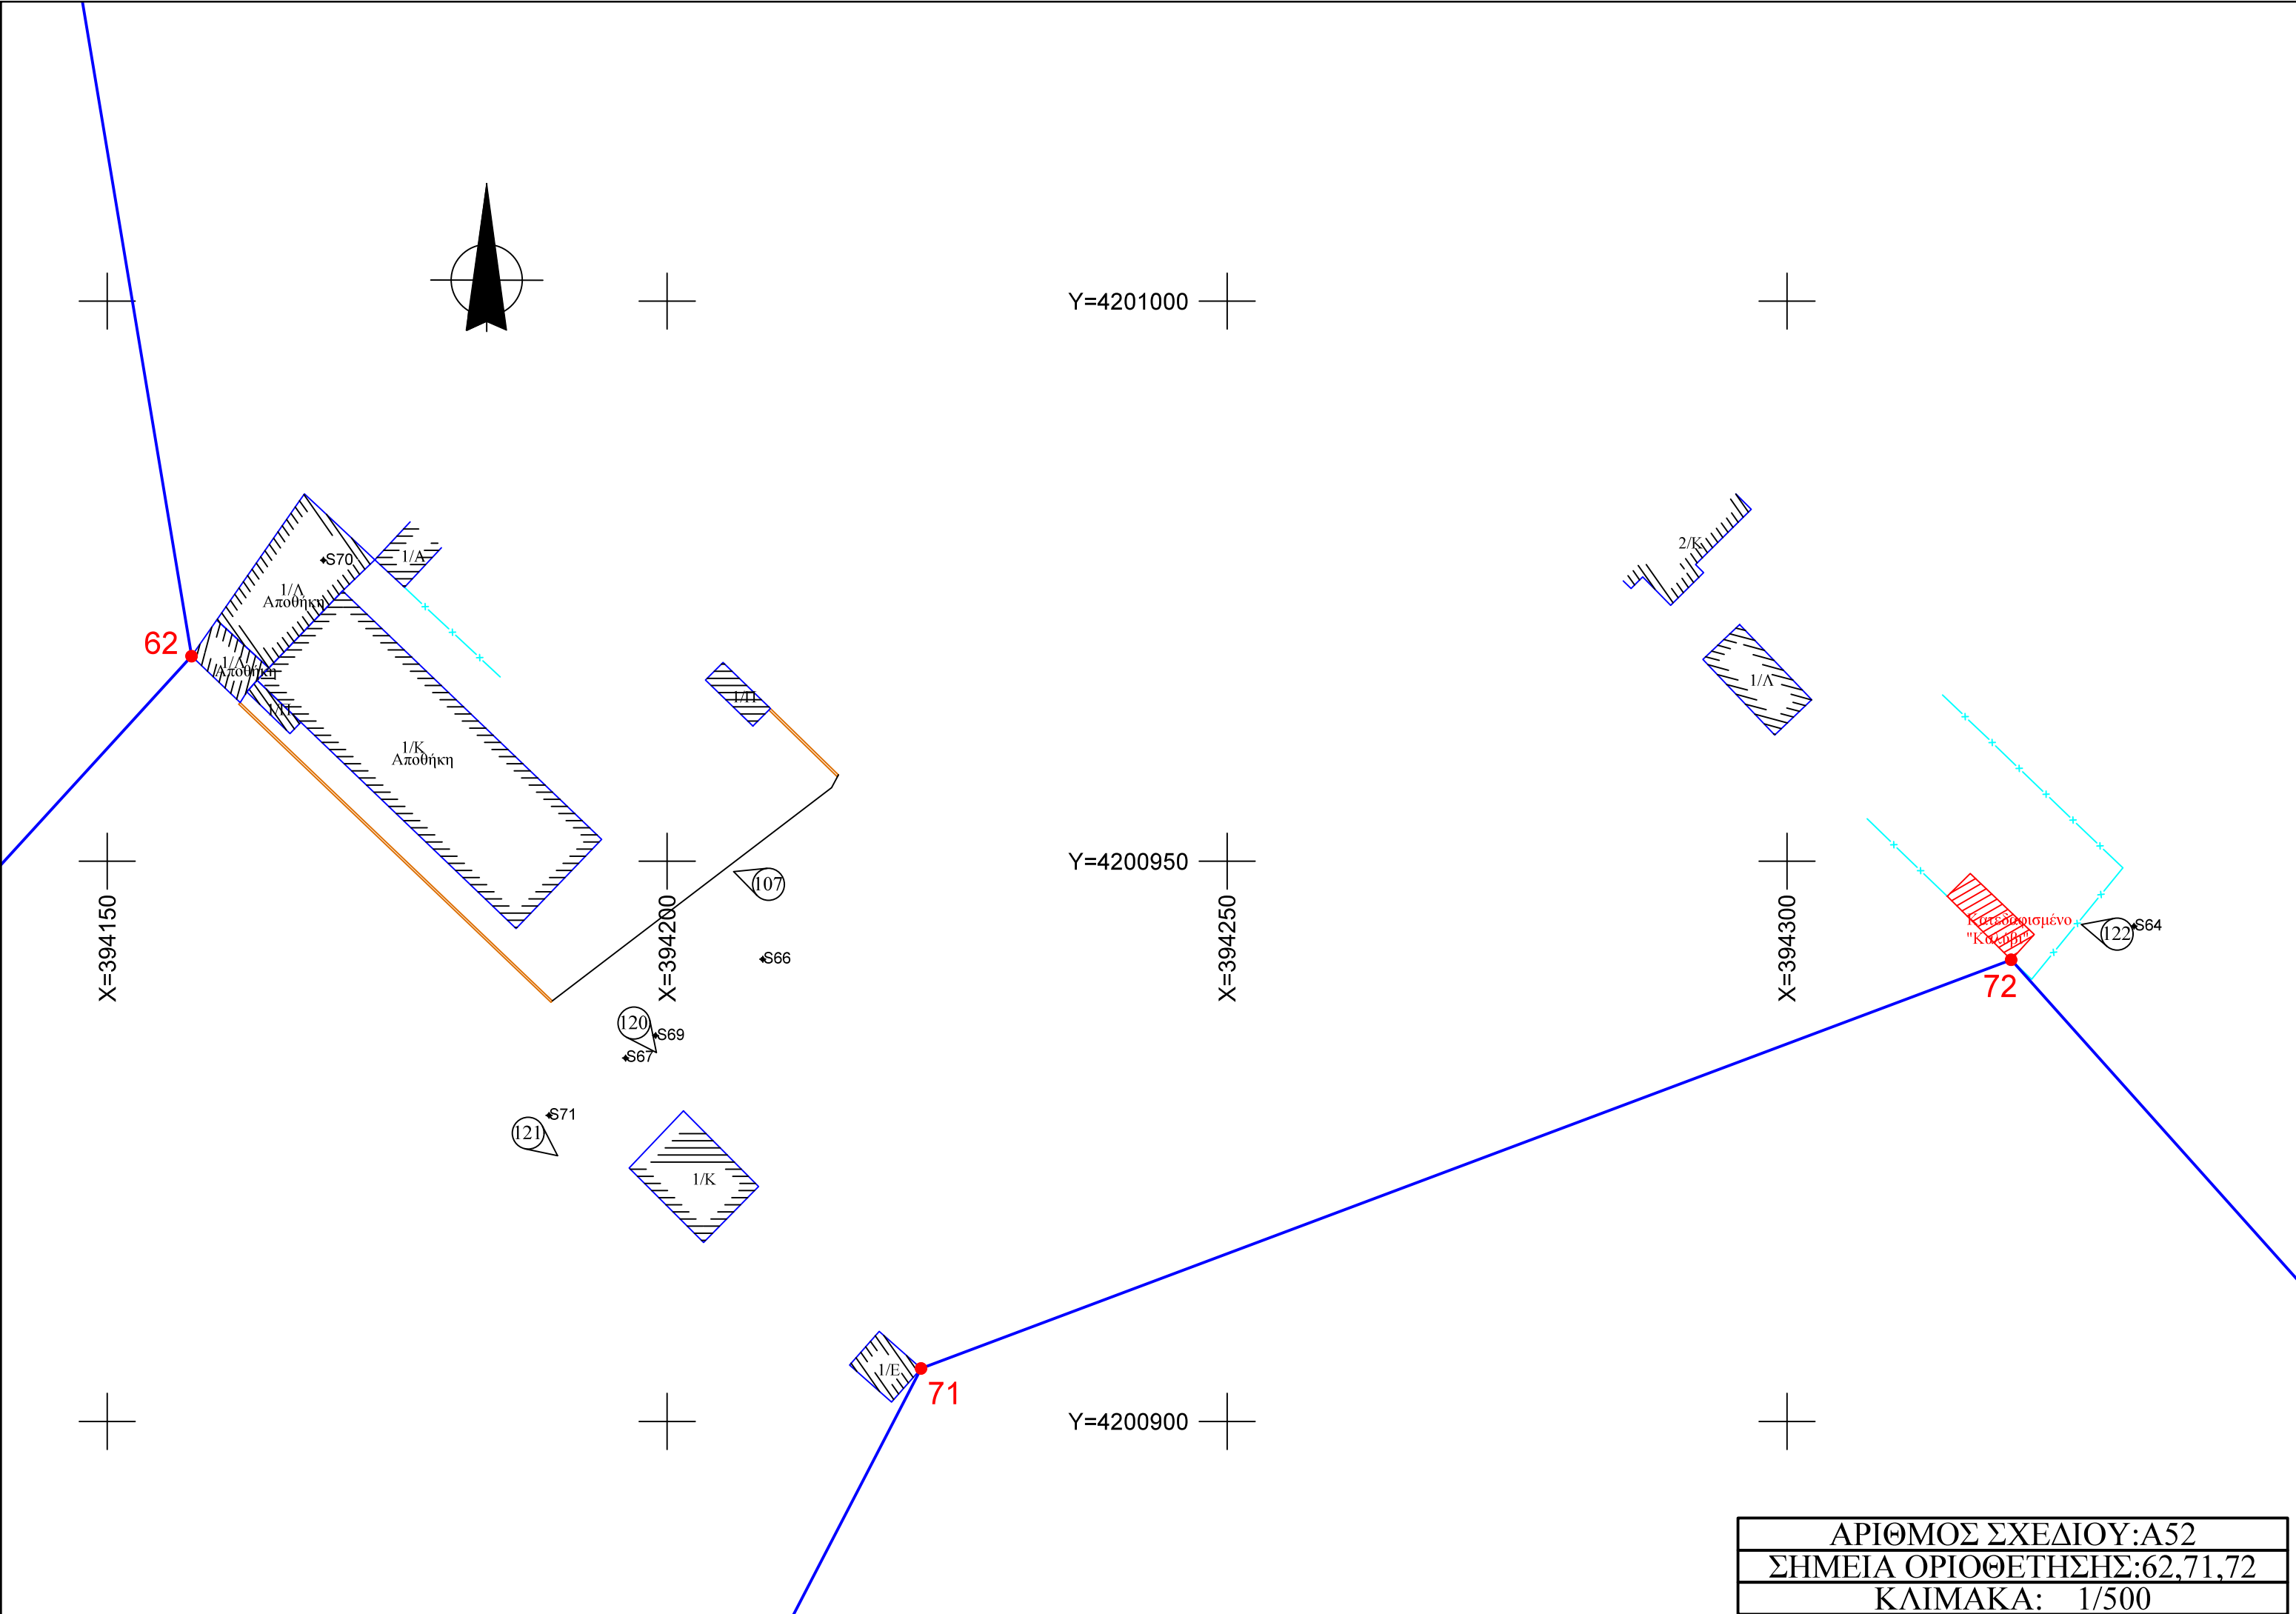

Y=4200800


Y=4200850

X=394350

X=394300

X=394450

Y=4200900

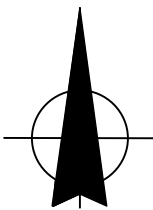


(123)

S72


PK

77

(124) S73

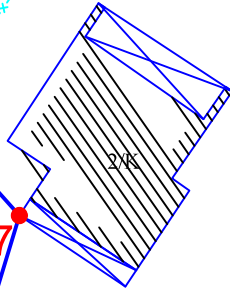

2/K

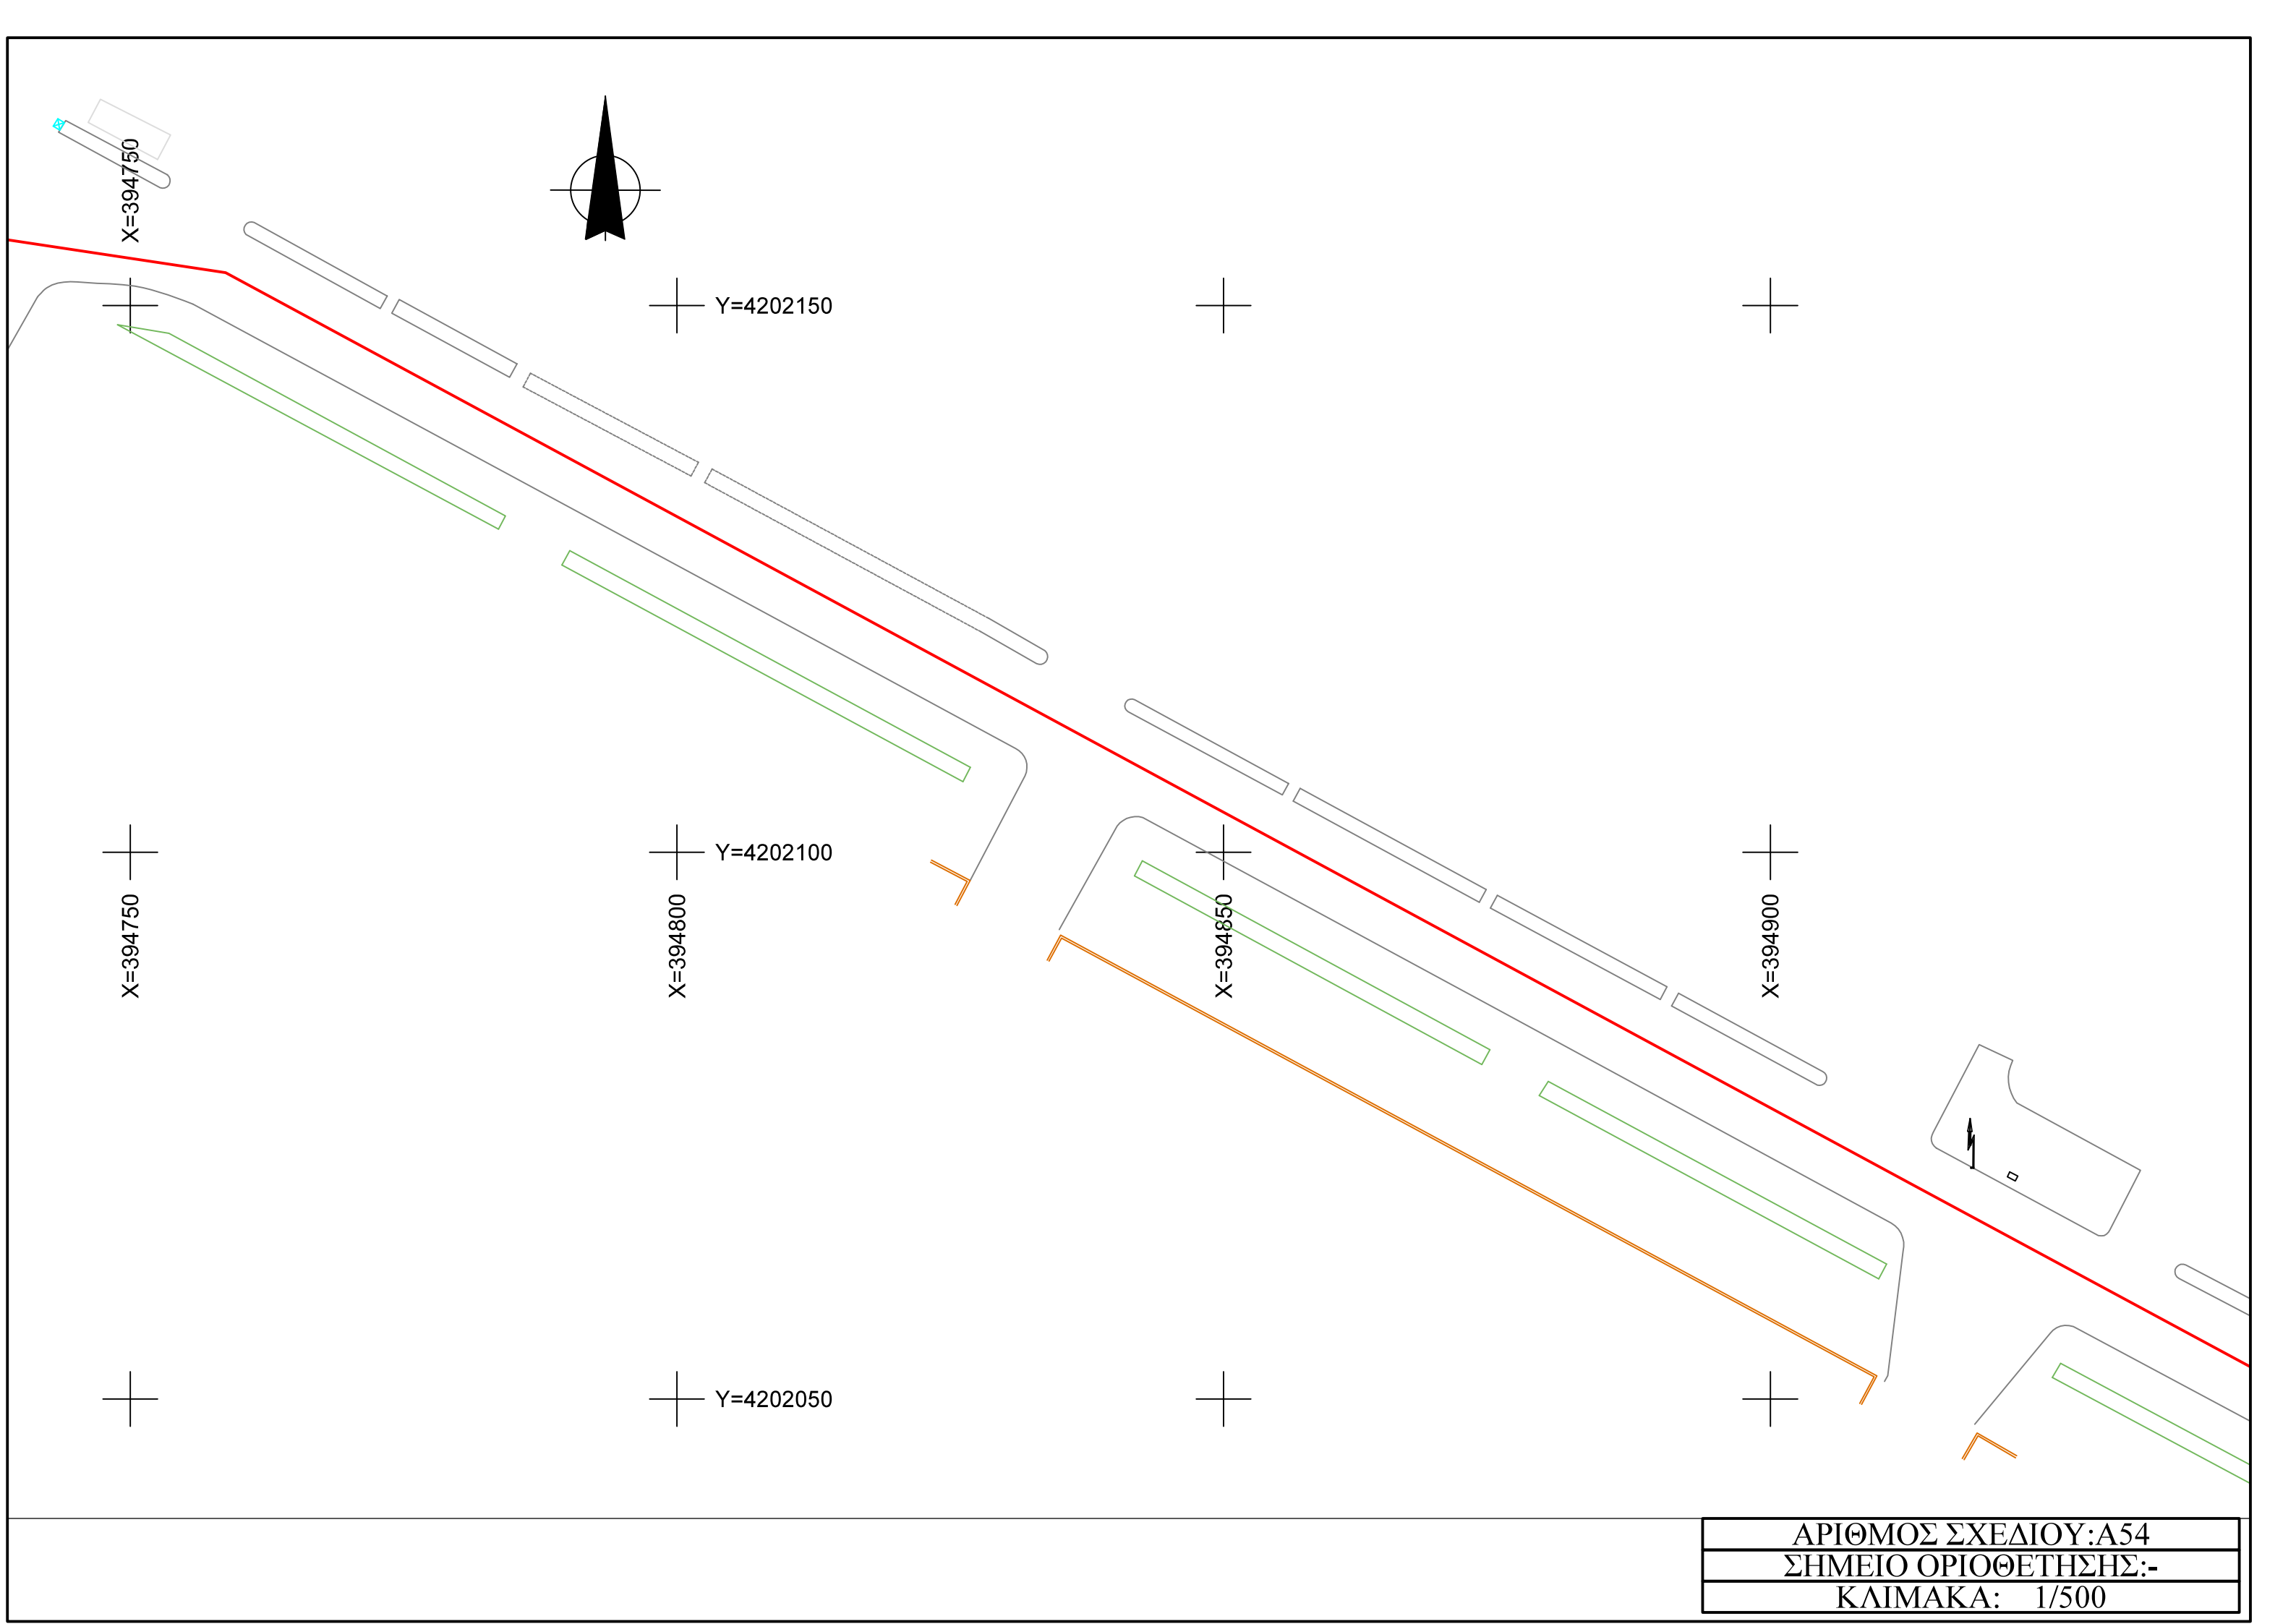

ΑΡΙΘΜΟΣ ΣΧΕΔΙΟΥ: A54
ΣΗΜΕΙΟ ΟΡΙΟΘΕΤΗΣΗΣ:-
ΚΛΙΜΑΚΑ: 1/500

