


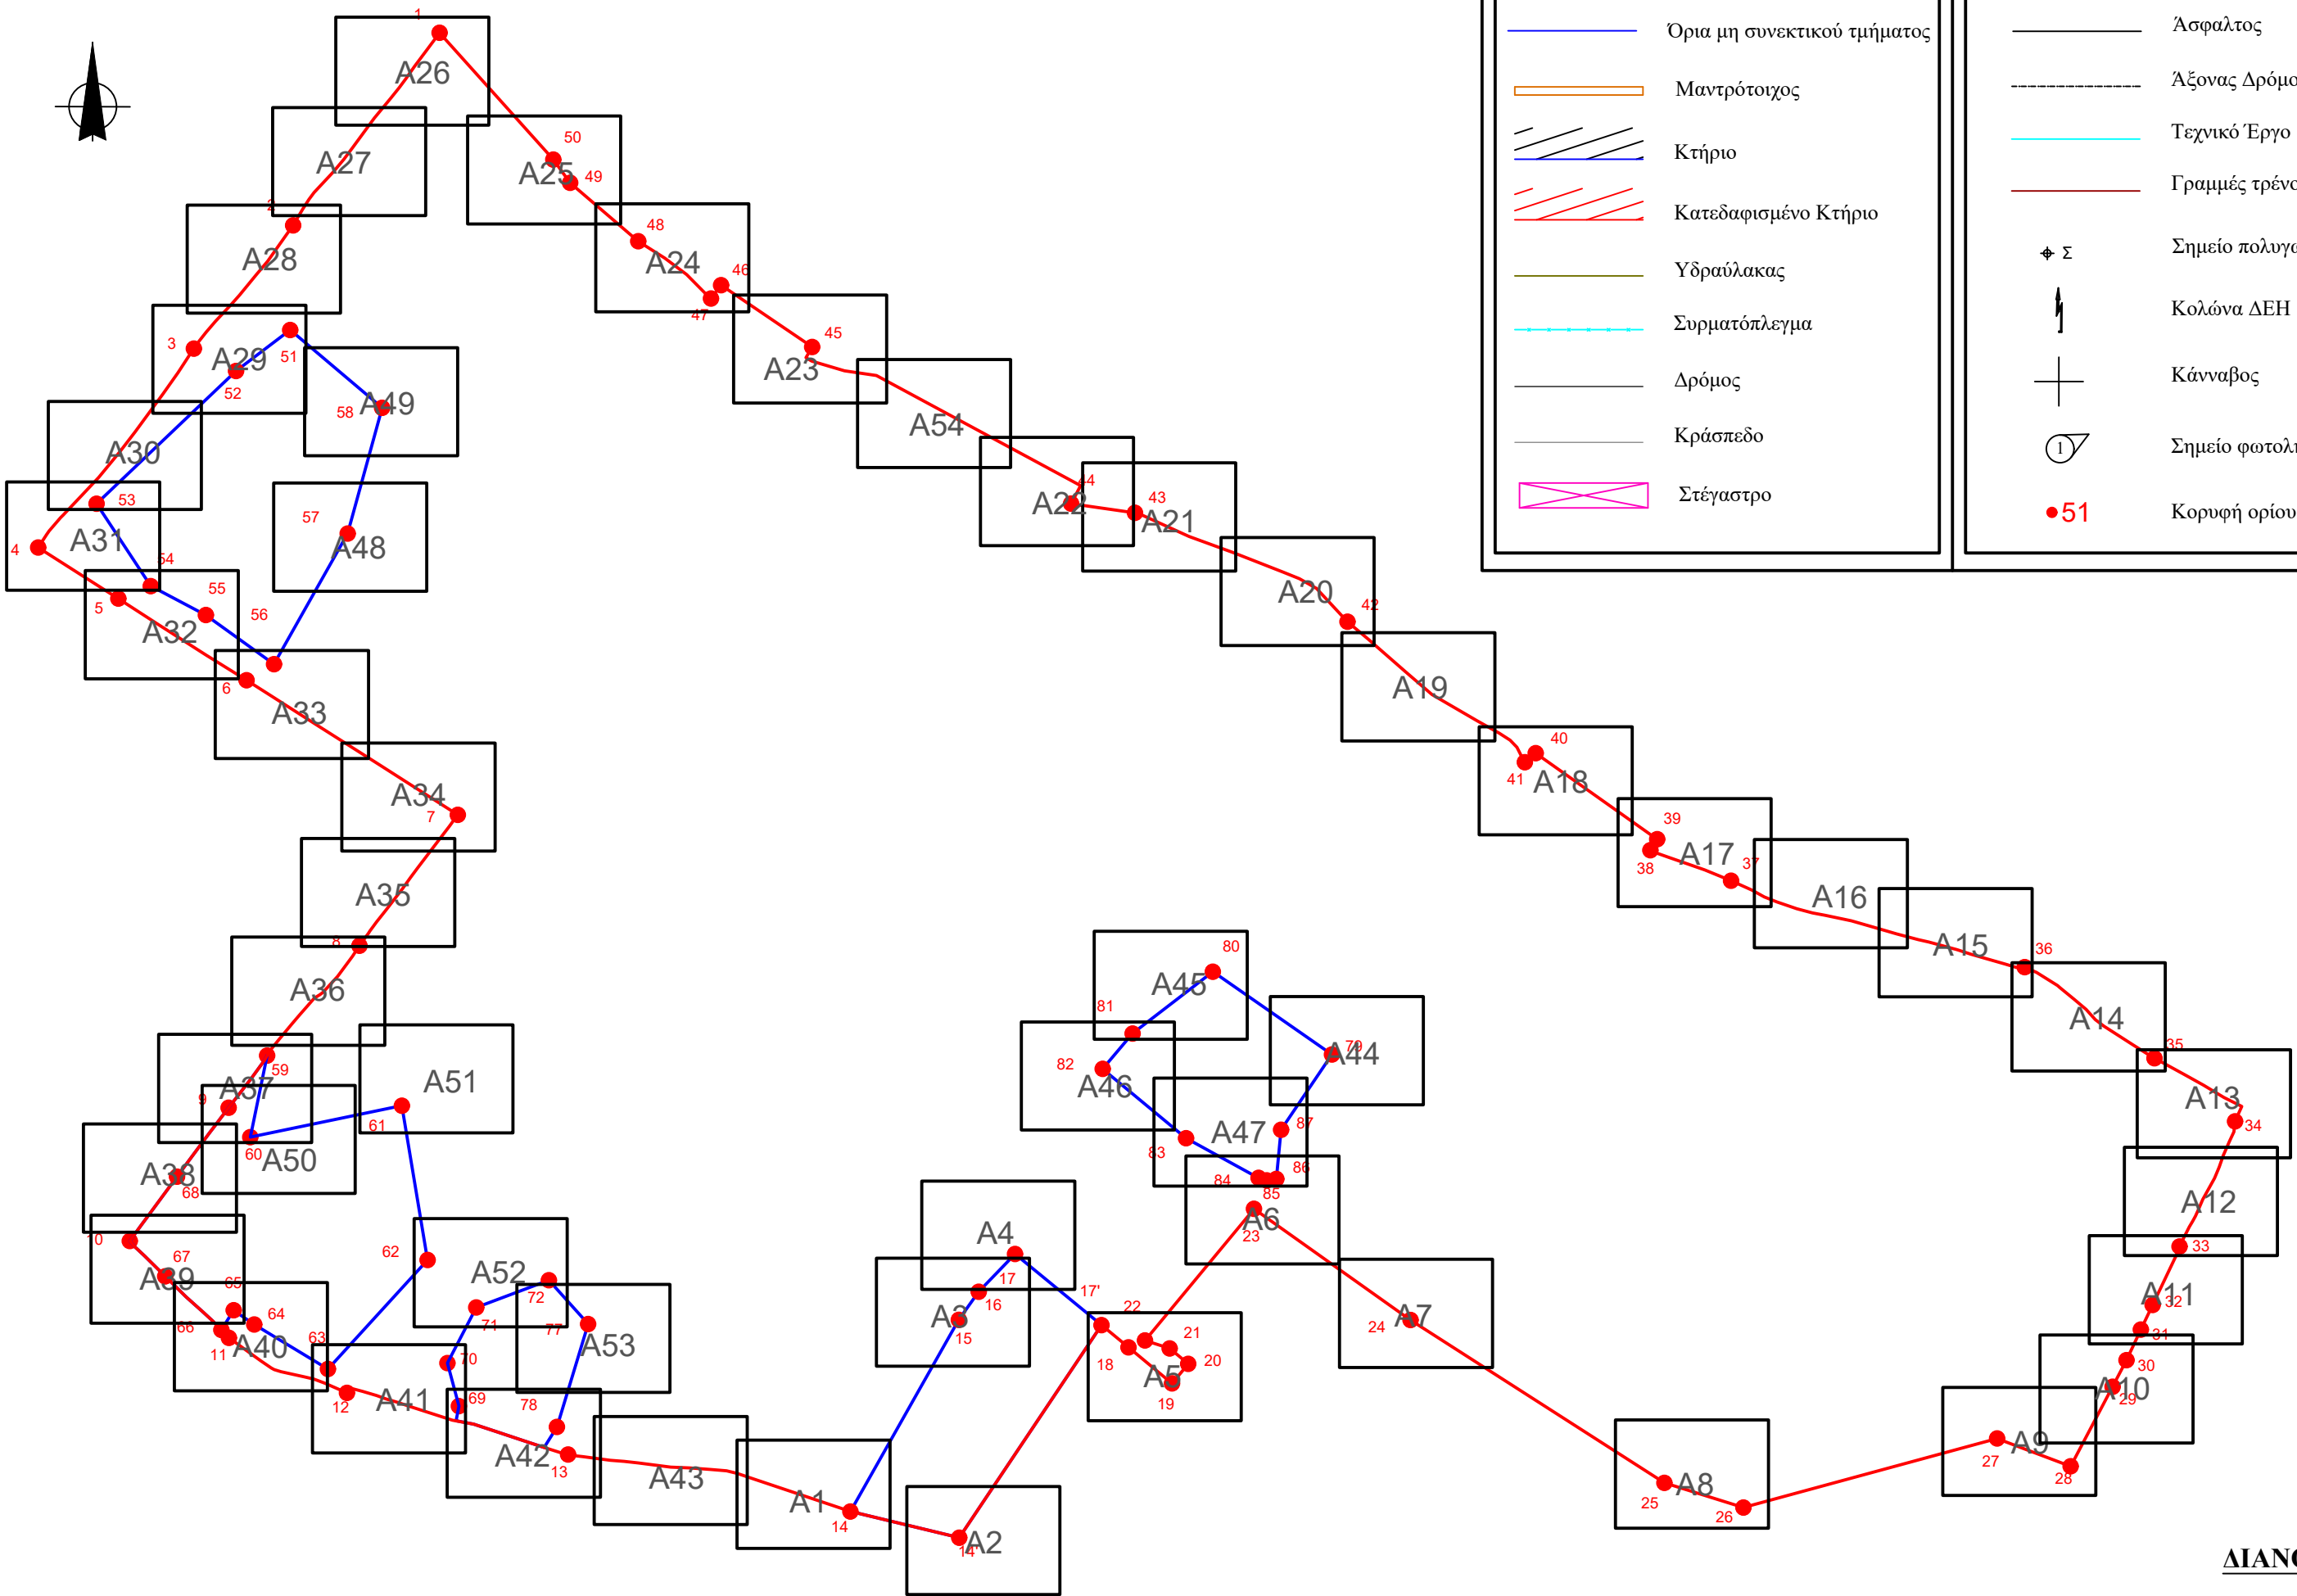

ΠΙΝΑΚΑΣ ΣΥΜΒΟΛΙΣΜΩΝ ΣΧΕΔΙΩΝ

- Όρια οικισμού
- Όρια μη συνεκτικού τμήματος
- Μαντρότοιχος
- Κτήριο
- Κατεδαφισμένο Κτήριο
- Υδραύλακας
- Συρματόπλεγμα
- Δρόμος
- Κράσπεδο
- Στέγαστρο

- Σενάζ
- Άσφαλτος
- Άξονας Δρόμου
- Τεχνικό Έργο
- Γραμμές τρένου
- Σημείο πολυγωνομετρίας
- Κολώνα ΔΕΗ
- Κάνναβος
- Σημείο φωτοληψίας
- Κορυφή ορίου